




poz. N-1 30x30
L=1,20 m szt.10

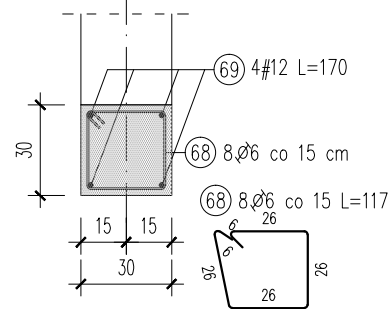


poz. W-1 30x30
L=70.8 mb

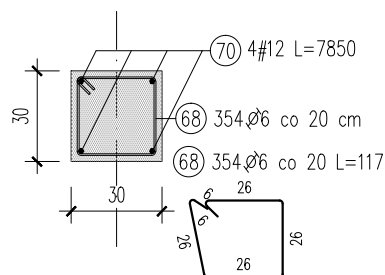

Obniżenie wieńca w miejscach
mocowania belek stalowych

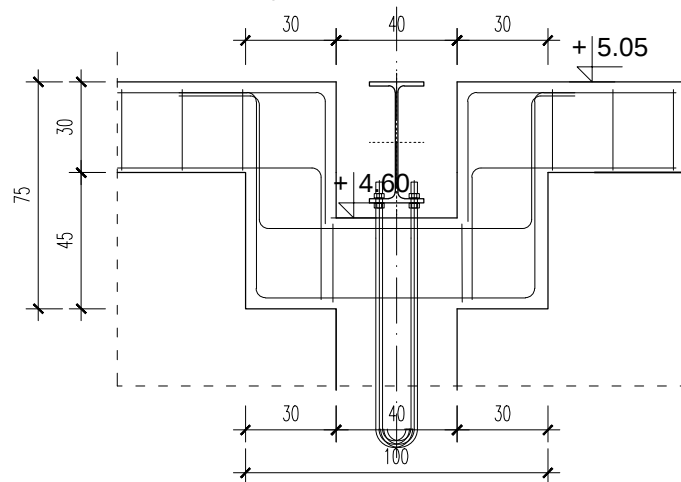

poz. P-1 h=20cm
pow.=121.92m²

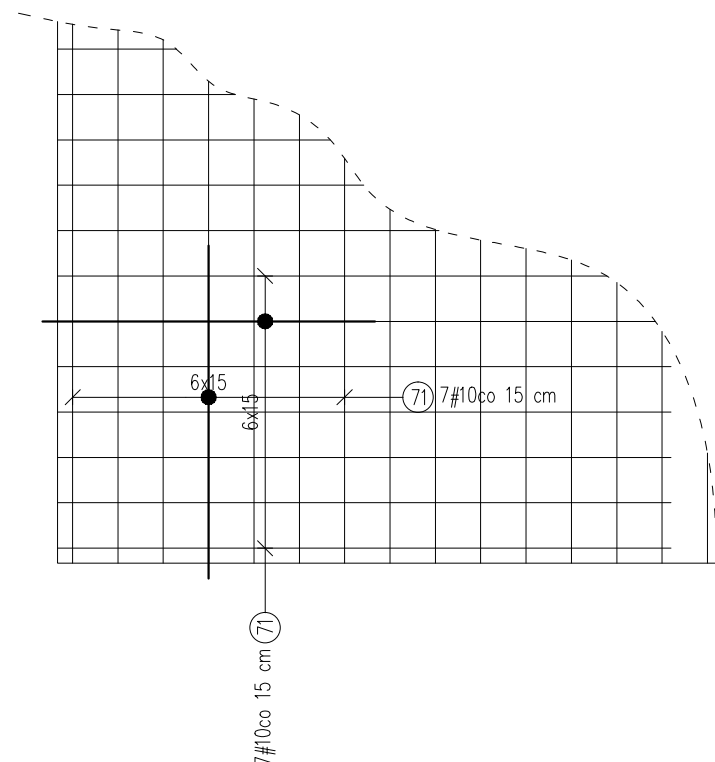

Zbrojenie płyty posadzkowej w części
technicznej budynku oczyszczalni. Przyjęto
zbrojenie #10 co 15 w obu kierunkach górą i
dołem. Alternatywnie można zastosować
zbrojenie rozproszone wg zaleceń dostawcy
systemu

Elementy		Nr pręta	Średnica	Długość (m)	Ilość prętów		Długość całkowita (m)	Masa (kg)	Masa ogólna (kg)
Nazwa	Ilość				w elemencie	ogółem			
P-1	244	71	10	1,10	14	3416	3757,60	2318,44	2318,44

Elementy		Nr pręta	Średnica	Długość (m)	Ilość prętów		Długość całkowita pręta (m)	
Nazwa	Ilość				w elemencie	ogółem	A-I	A-IIIIN
							Ø 6	# 12
N-1	10	68	6	1,17	8	80	93,44	
		69	12	1,70	4	40		68,00
W-1	1	68	6	1,17	354	354	413,47	
		70	12	78,50	4	4		314,00
Długość wg średnic (m)							507	382
Masa 1 m pręta (kg/m)							0,22	0,89
Masa łączna wg średnic (kg)							112,53	339,22
Masa łączna wg gatunku stali (kg)							112,53	339,22
Ogółem (kg)							451,75	

- UWAGI:
- Rysunek rozpatrywać z rysunkiem rzutu fundamentów
 - W Ścianach zbiornika zakotwić pręty podłużne ścian fundamentowych
 - W ławach umieścić startery słupów i ścian fundamentowych

BETON C25/30 /B30/
STAL ZBROJENIOWA GŁÓWNA AIIIN RB500W
POMOCNICZA AI

PROJEKT WYKONAWCZY BRANŻA: KONSERWACJA	"STALBET - projekt " mgr inż. Emil Kubacki			
	33-300 Nowy Sącz ul. Krajewskiego 23. tel. 602558772 NIP 734-237-85-09 REGON 120345973 e-mail: emil3x@onet.eu			
	OBIEKT	GMINNA OCZYSZCZALNIA SCIEKÓW		
	LOKALIZACJA	Zakościele, gmina Inowódz działki nr 267/1, 266, 369, 457, 607		
	INWESTOR	Gmina Inowódz, ul. Spalska 2 97-215 Inowódz		
	TEMAT RYS.	RYSUNEK ZBROJENIOWY PŁYTY POSADZKOWEJ, WIEŃCÓW I NADPROŻY W BUDYNKU		
		zespół projektowy	nr. upr. budow.	specjalność podpis
	Projektował:	mgr inż. Stanisław Szewczyk	7/64	konstrukcja
	Opracował:	mgr inż. Emil Kubacki		konstrukcja
		data: grudzień 2014	skala: 1:25	nr ry. K-15
RYSUNEK PODLEGA OCHRONIE PRAW AUTORSKICH ZGODNIE Z USTAWĄ Z DNIA 4 LUTEGO 1994 ROKU O PRAWIE AUTORSKIM I PRAWACH POKREWNYCH [DZ.U. Z 2006 R. NR 90 POZ.631 - Z PÓŹNIEJSZYMI ZMIANAMI]. WSZELKIE PRAWA ZASTRZEŻONE - REPRODUKCJA LUB UDOSTĘPNIANIE OSOBOM TRZECIM TEGO RYSUNKU LUB JEGO CZĘŚCI, BEZ WYRAŻNEGO UPOWAŻNIENIA BIURA PROJEKTOWEGO JEST NIEDOZWOLONE.				