


WYKONANO
URZĄD
MIASTA
LIBKOW
321

TYTUŁ OPRACOWANIA	PROJEKT REMONTU KONSERWATORSKIEGO ELEWACJI I DACHU ZABYTKOWEGO KOŚCIOŁA P.W. ŚWIĘTEGO MICHAŁA ARCHANIOLA W INOWŁODZU ORAZ REMONTU OGRODZENIA CMENTARZA PRZYKOŚCIELNEGO I DROGI PROCESYJNEJ		
	NAZWA RYSUNKU		
AUTORZY OPRACOWANIA	PROJEKTANT	mgr inż. BOGDAN MINCIKIEWICZ upr. konserwatorskie 13/97	
	PROJEKTANT	mgr inż. arch. JACEK SOKOŁOWSKI upr. nr 90/83/WME	
	WSPÓŁPRACA	mgr inż. arch. MAŁGORZATA KONARZEWSKA	
	WSPÓŁPRACA	mgr inż. ŁUKASZ LIBEREK	
1:50	listopad 2018r.		Nr rys. 25

SS


WIDOK BRAMY

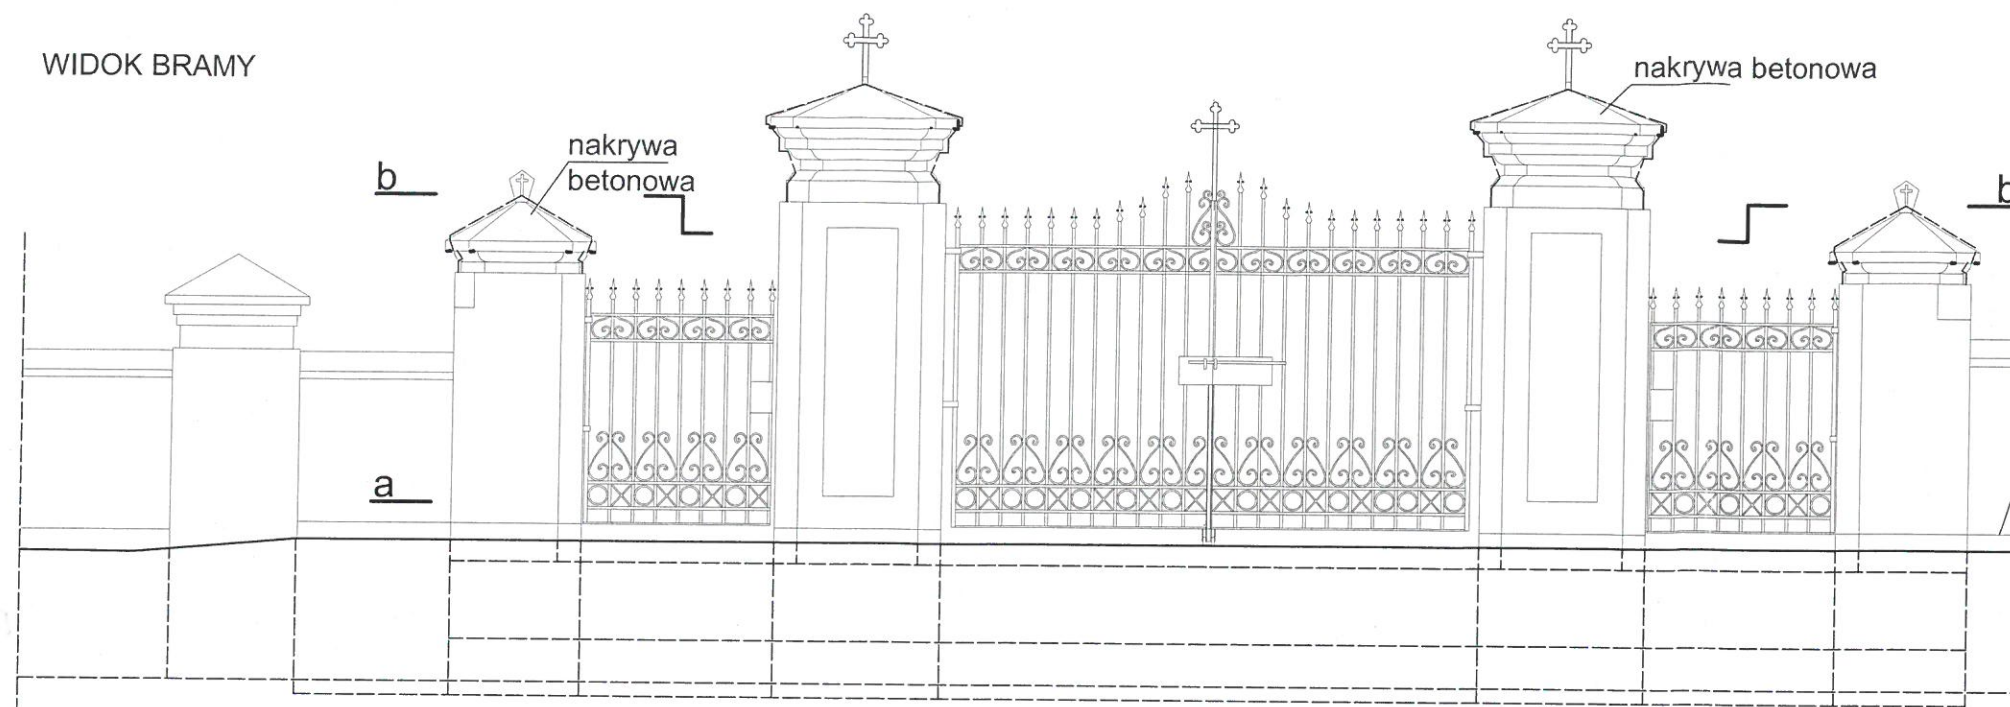

izolacja pozioma
2 x papa asfalt, na lepiku
asfaltowym na gorąco

a 0.00 = 147.22

-0.70 -0.15
-1.00
-1.10

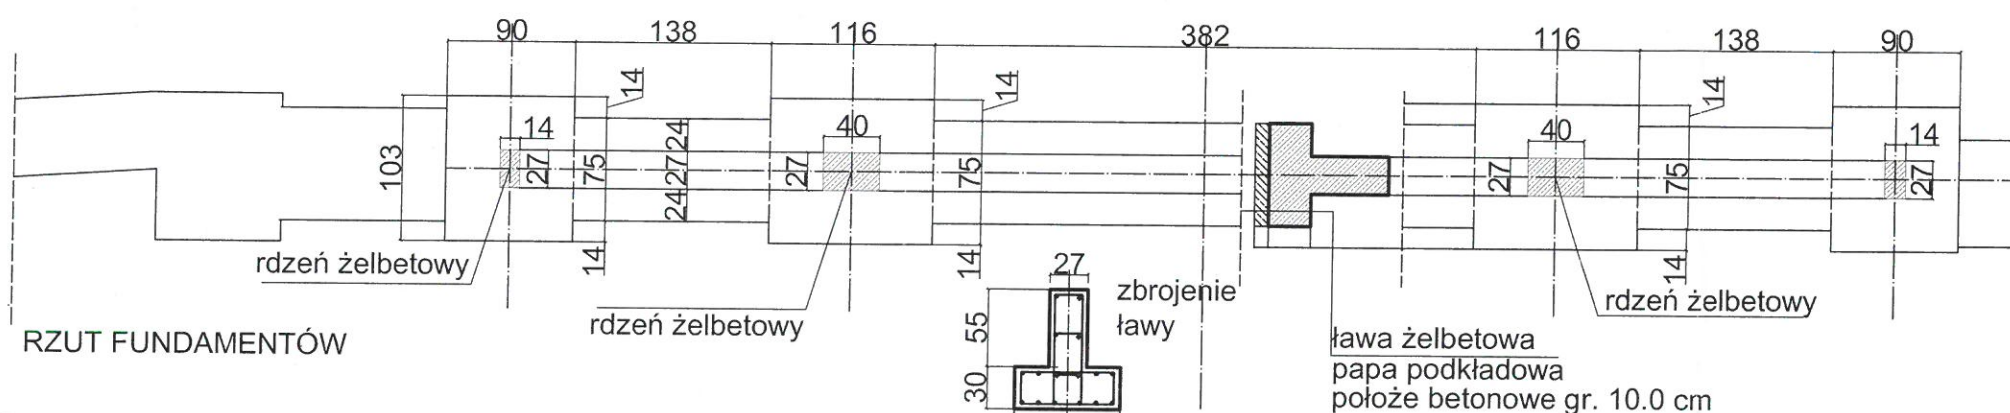


RZUT FUNDAMENTÓW

Ławy fundamentowe i rdzenie z betonu C20/25 B 25)
Beton podłoża C 12/15 (B 15)
Stal zbrojeniowa A-0 (Ø St0S-b)
A-IIIN (# RB500W/BS500S)


Izolacja pozioma spodu ław - papa podkładowa, zgrzewalna
typu "Fundament szybki profil SBS", izolacja pionowa -Abizol S
Ławy fundamentowe 90x105x30 i 116x103x30 zbroić dołem
siatkami z prętów Ø12 w rozstawie 20x20
Ławy fundamentowe 75x30 zbroić podłużnie dołem i górą
6Ø12 co 20 cm, strzemiona Ø6 co 30 cm
W ławie fundamentowej zabetonować pręty startowe
Ø12 rdzeni monolitycznych
Rdzenie 27x 40 zbroić podłużnie 6Ø12, rdzenie 27x14
zbroić podłużnie 4Ø12, strzemiona Ø6 co 15 cm na
wysokości prętów startowych, wyżej co 30 cm

Słupy bramowe murować do poziomu - 0.15 m z bloczków
fundamentowych na zaprawie cem., powyżej z cegły
ceramicznej ręcznie formowanej na wzór istniejącej, stosując
historyczne wiązanie cegieł, odstonięte po skuciu tynku.

1: 50

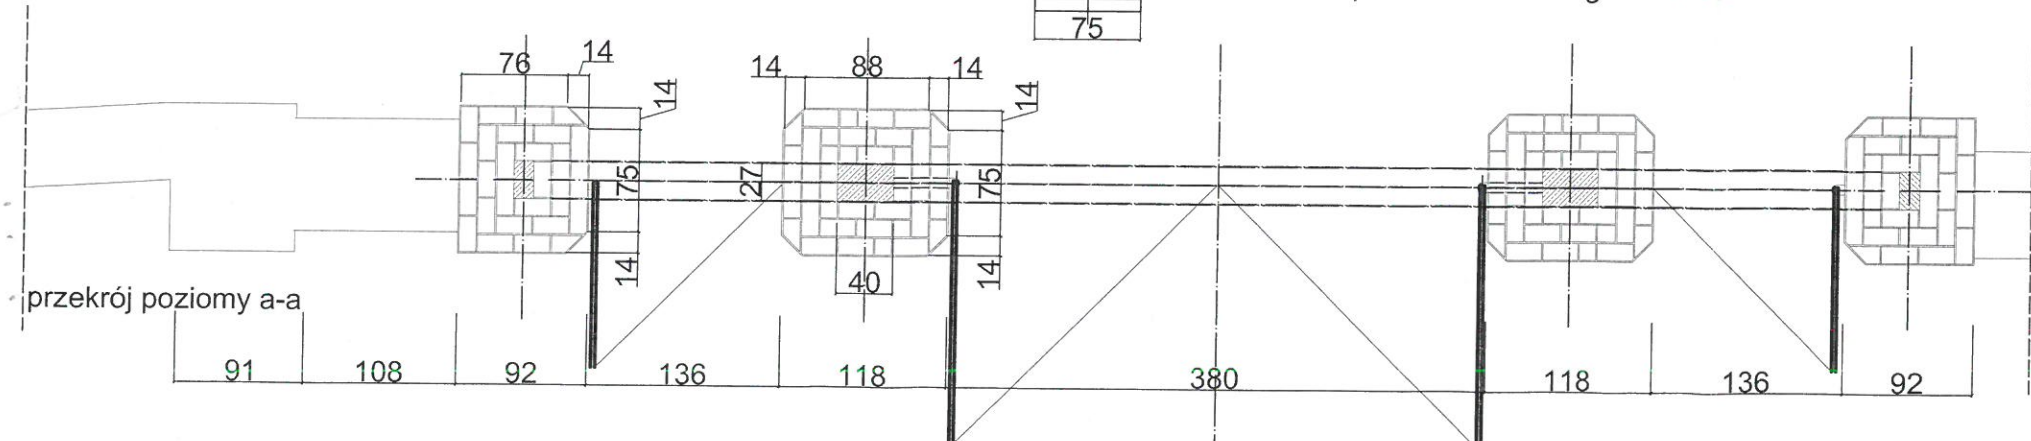


przekrój poziomy a-a

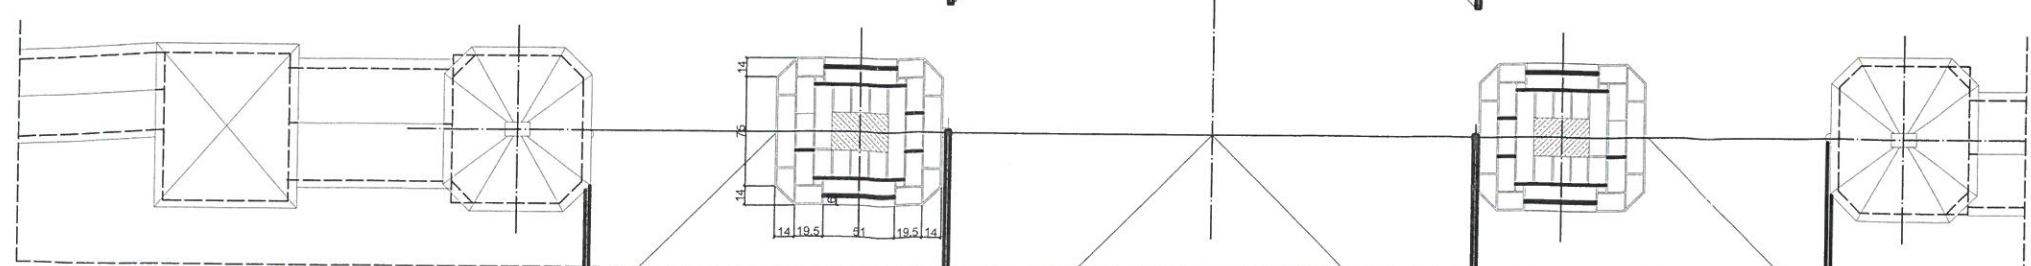


przekrój poziomy b-b

TYTUŁ OPRACOWANIA	PROJEKT REMONTU KONSERWATORSKIEGO ELEWACJI I DACHU ZABYTKOWEGO KOŚCIOŁA P.W. ŚWIĘTEGO MICHAŁA ARCHANIOLA W INOWŁODZU ORAZ REMONTU OGRODZENIA CMENTARZA PRZYKOŚCIELNEGO I DROGI PROCESYJNEJ		
NAZWA RYSUNKU	BRAMA WJAZDOWA -NAPRAWA		
AUTORZY OPRACOWANIA	PROJEKTANT	mgr inż. BOGDAN MINCIKIEWICZ	upr. konserwatorskie 13/97 <i>Janina</i>
	PROJEKTANT	mgr inż. arch. JACEK SOKOŁOWSKI	upr. nr 90/83/WML <i>Janina</i>
	PROJEKTANT	mgr inż. ŁUKASZ LIBEREK	upr. nr LOD/1369/PWOK/10 <i>Janina</i>
	WSPÓŁPRACA	mgr inż. arch. MAŁGORZATA KONARZEWSKA	
1:50	listopad 2018r.		Nr rys.26


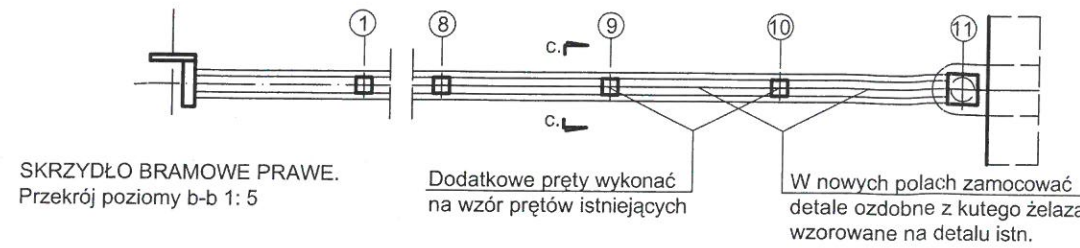


SKRZYDŁO BRAMOWE PRAWO.
Przekrój pionowy c-c 1: 5

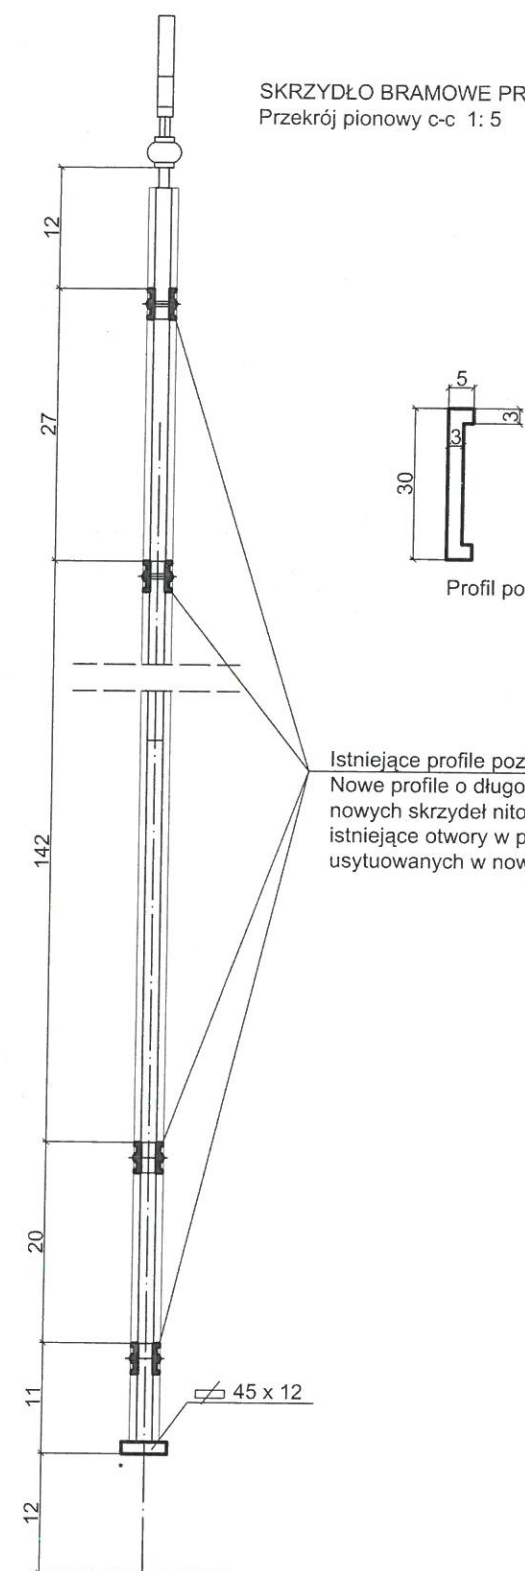

Profil poziomy 1:1

BRAMA - WIDOK OD STRONY CMENTARZA
PRZYKOŚCIELNEGO 1: 20

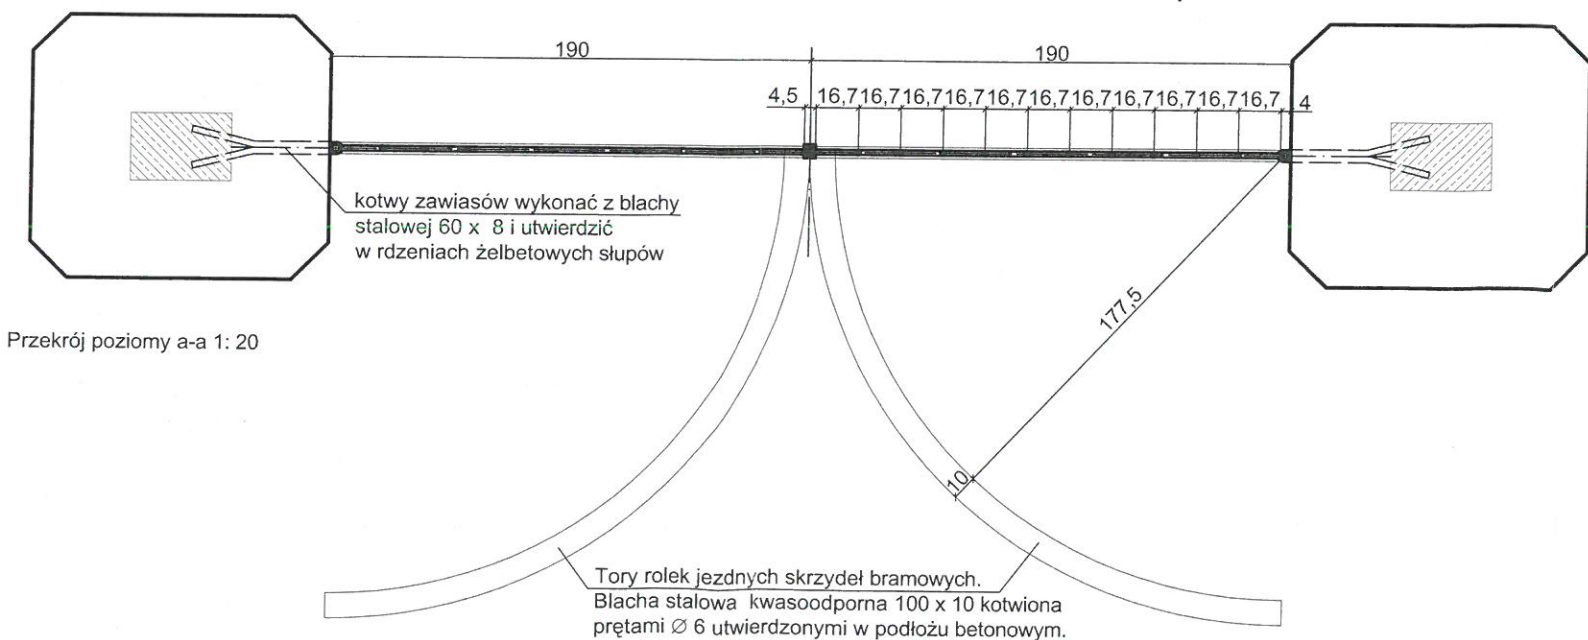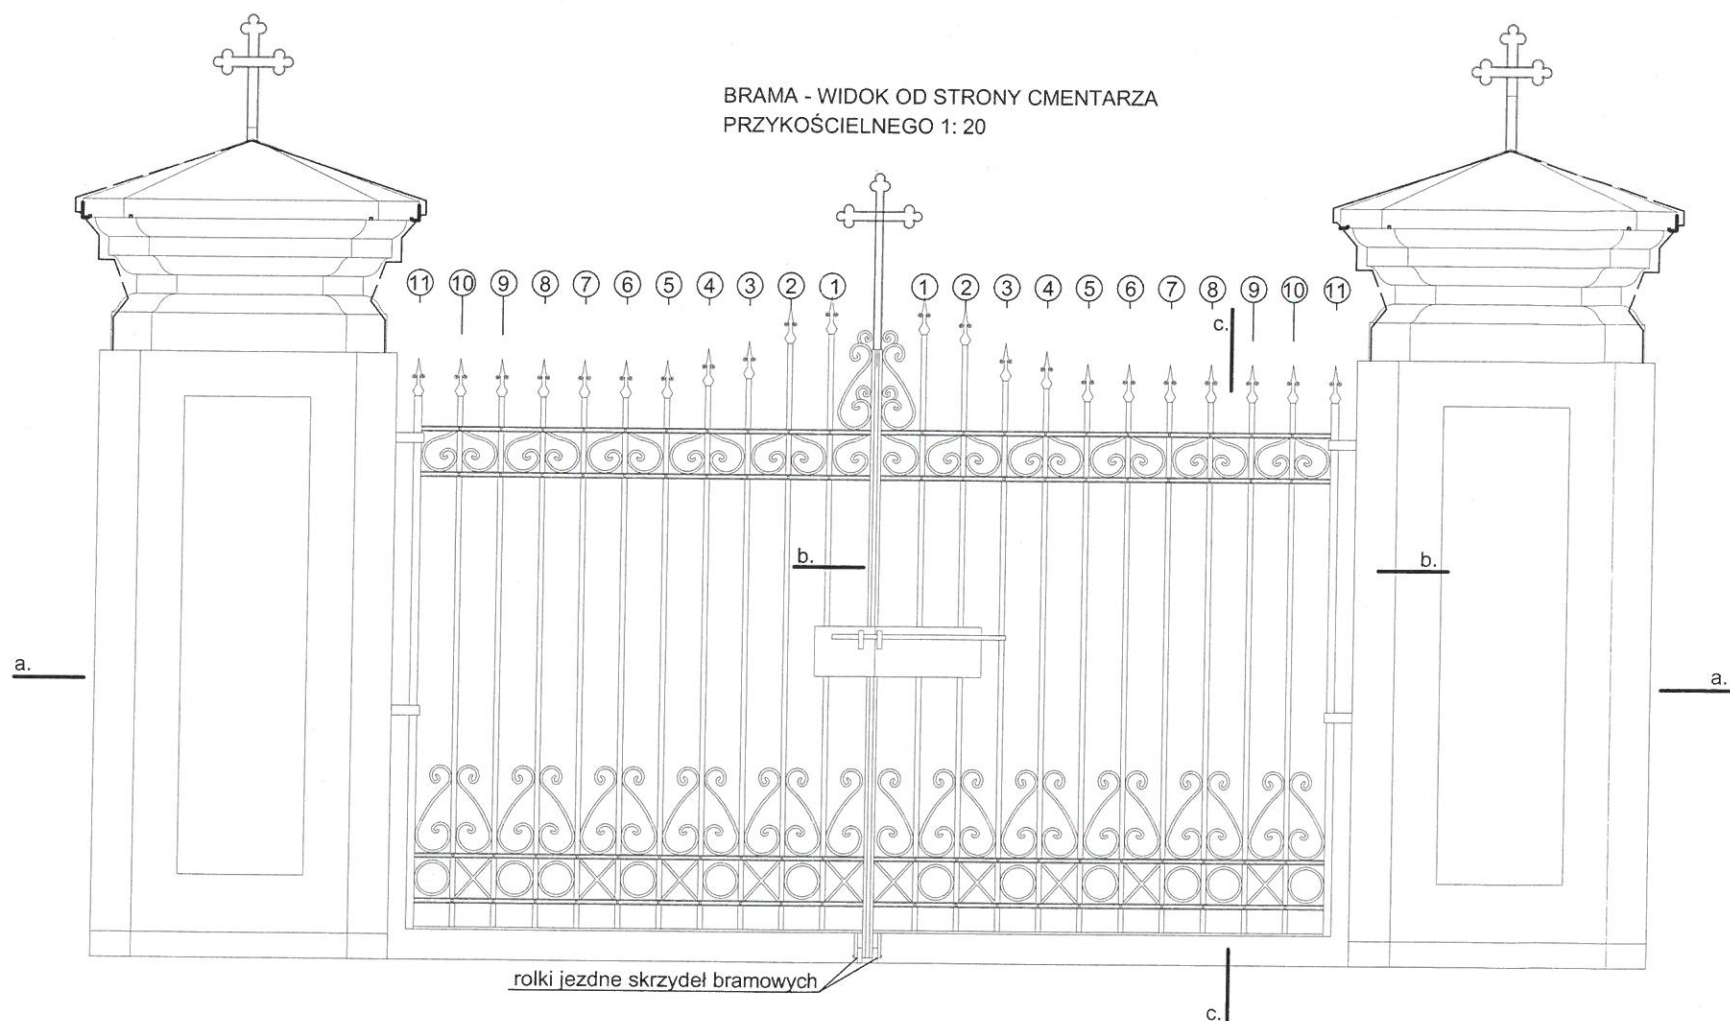

Przekrój poziomy a-a 1: 20

TYTUŁ OPRACOWANIA	PROJEKT REMONTU KONSERWATORSKIEGO ELEWACJI I DACHU ZABYTKOWEGO KOŚCIOŁA P.W. ŚWIĘTEGO MICHAŁA ARCHANIOLA W INOWŁODZU ORAZ REMONTU OGRODZENIA CMENTARZA PRZYKOŚCIELNEGO I DROGI PROCESYJNEJ		
	NAZWA RYSUNKU		
AUTORZY OPRACOWANIA	PROJEKTANT	mgr inż. BOGDAN MINCIKIEWICZ	upr. konserwatorskie 13/97
	PROJEKTANT	mgr inż. arch. JACEK SOKOŁOWSKI	upr. nr 90/83/WML
	WSPÓŁPRACA	mgr inż. arch. MAŁGORZATA KONARZEWSKA	
	WSPÓŁPRACA	mgr inż. ŁUKASZ LIBEREK	
1:30	listopad 2018r.		Nr rys. 27

POJEWÓDNIURZĄD
OCHRONY ZABYTKOW
WŁODZI