


LEGENDA :



KOLOR ŚCIAN ( NR 9057 Z PALETY KEIM EXCLUSIV )



STOLARKA ŚREDNI DĄB

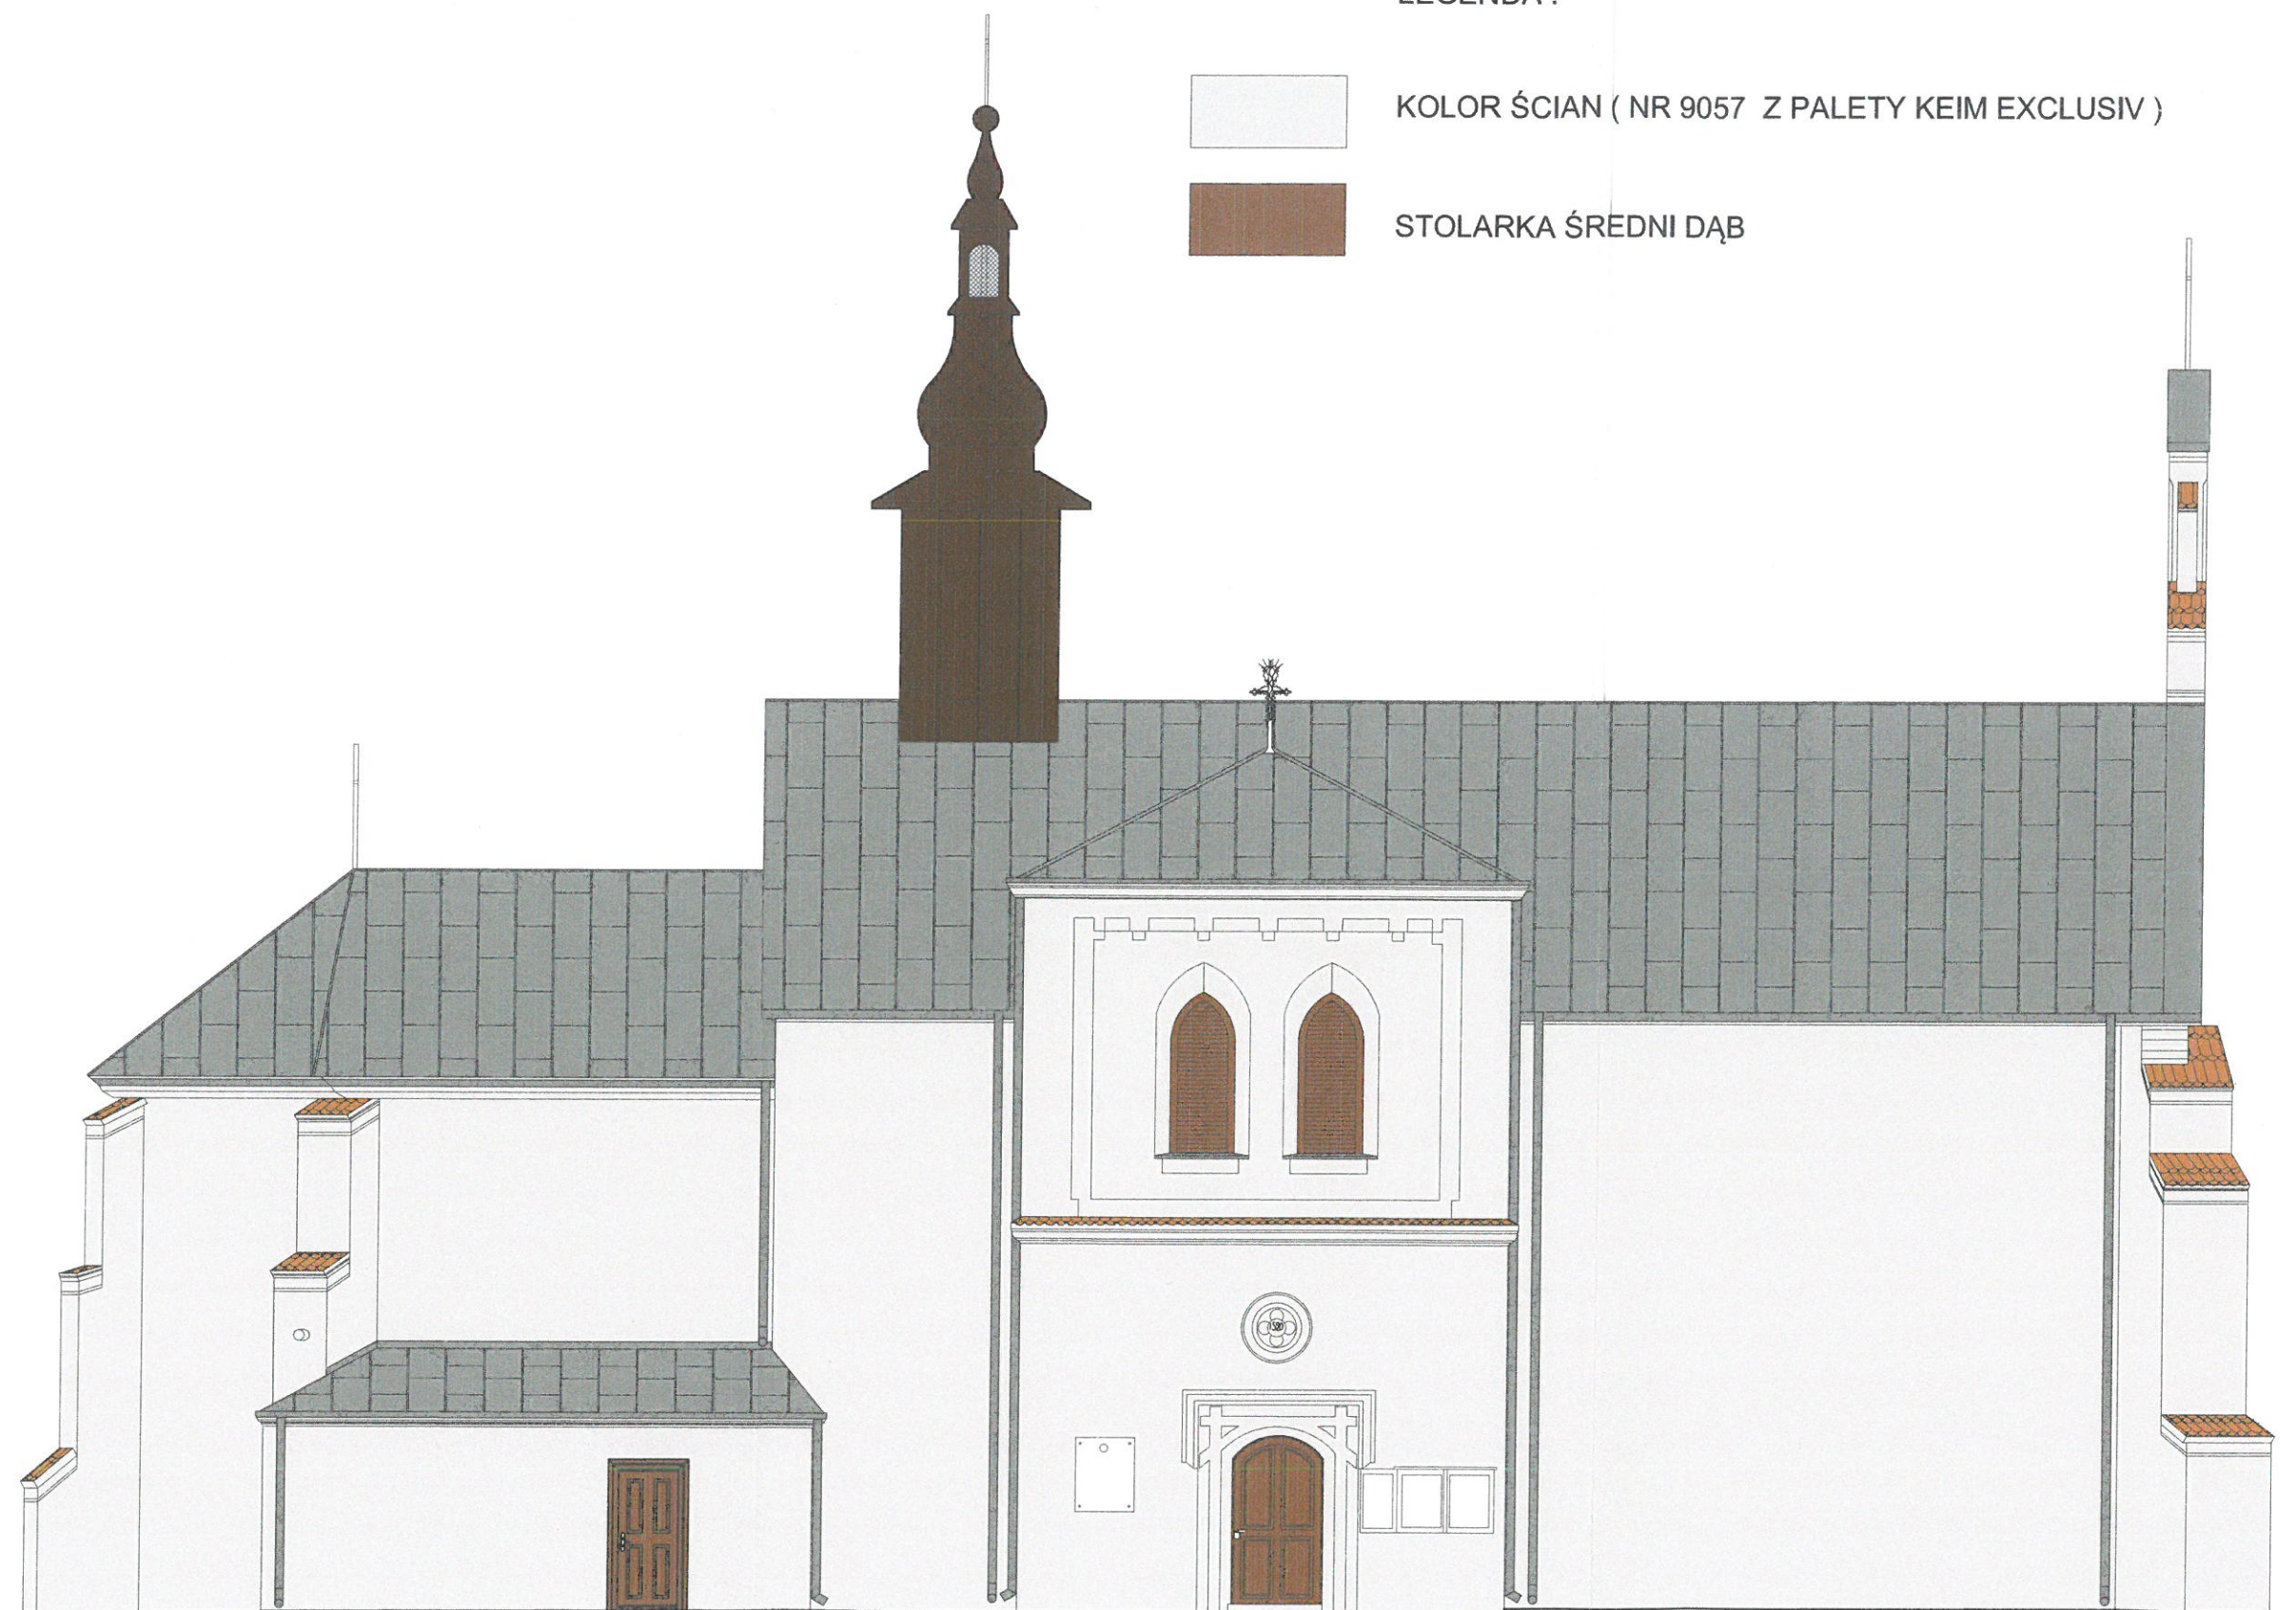


WOJEWÓDZKI  
OCHRONY ZŁO  
WŁODZ

TYTUŁ OPRACOWANIA	PROJEKT REMONTU KONSERWATORSKIEGO ELEWACJI I DACHU ZABYTKOWEGO KOŚCIOŁA P.W. ŚWIĘTEGO MICHAŁA ARCHANIOLA W INOWŁODZU ORAZ REMONTU OGRODZENIA CMENTARZA PRZYKOŚCIELNEGO I DROGI PROCESYJNEJ	
	ELEWACJA PÓŁNOCNA - KOLORYSTYKA	
AUTORZY OPRACOWANIA	PROJEKTANT	mgr inż. BOGDAN MINCIKIEWICZ upr. konserwatorskie 13/
	PROJEKTANT	mgr inż. arch. JACEK SOKOŁOWSKI upr. nr 90/83/W
	WSPÓŁPRACA	mgr inż. arch. MAŁGORZATA KONARZEWSKA
	WSPÓŁPRACA	mgr inż. ŁUKASZ LIBEREK
1:100	listopad 2018r.	




LEGENDA :

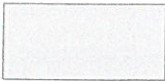

KOLOR ŚCIAN ( NR 9057 Z PALETY KEIM EXCLUSIV )




STOLARKA ŚREDNI DĄB

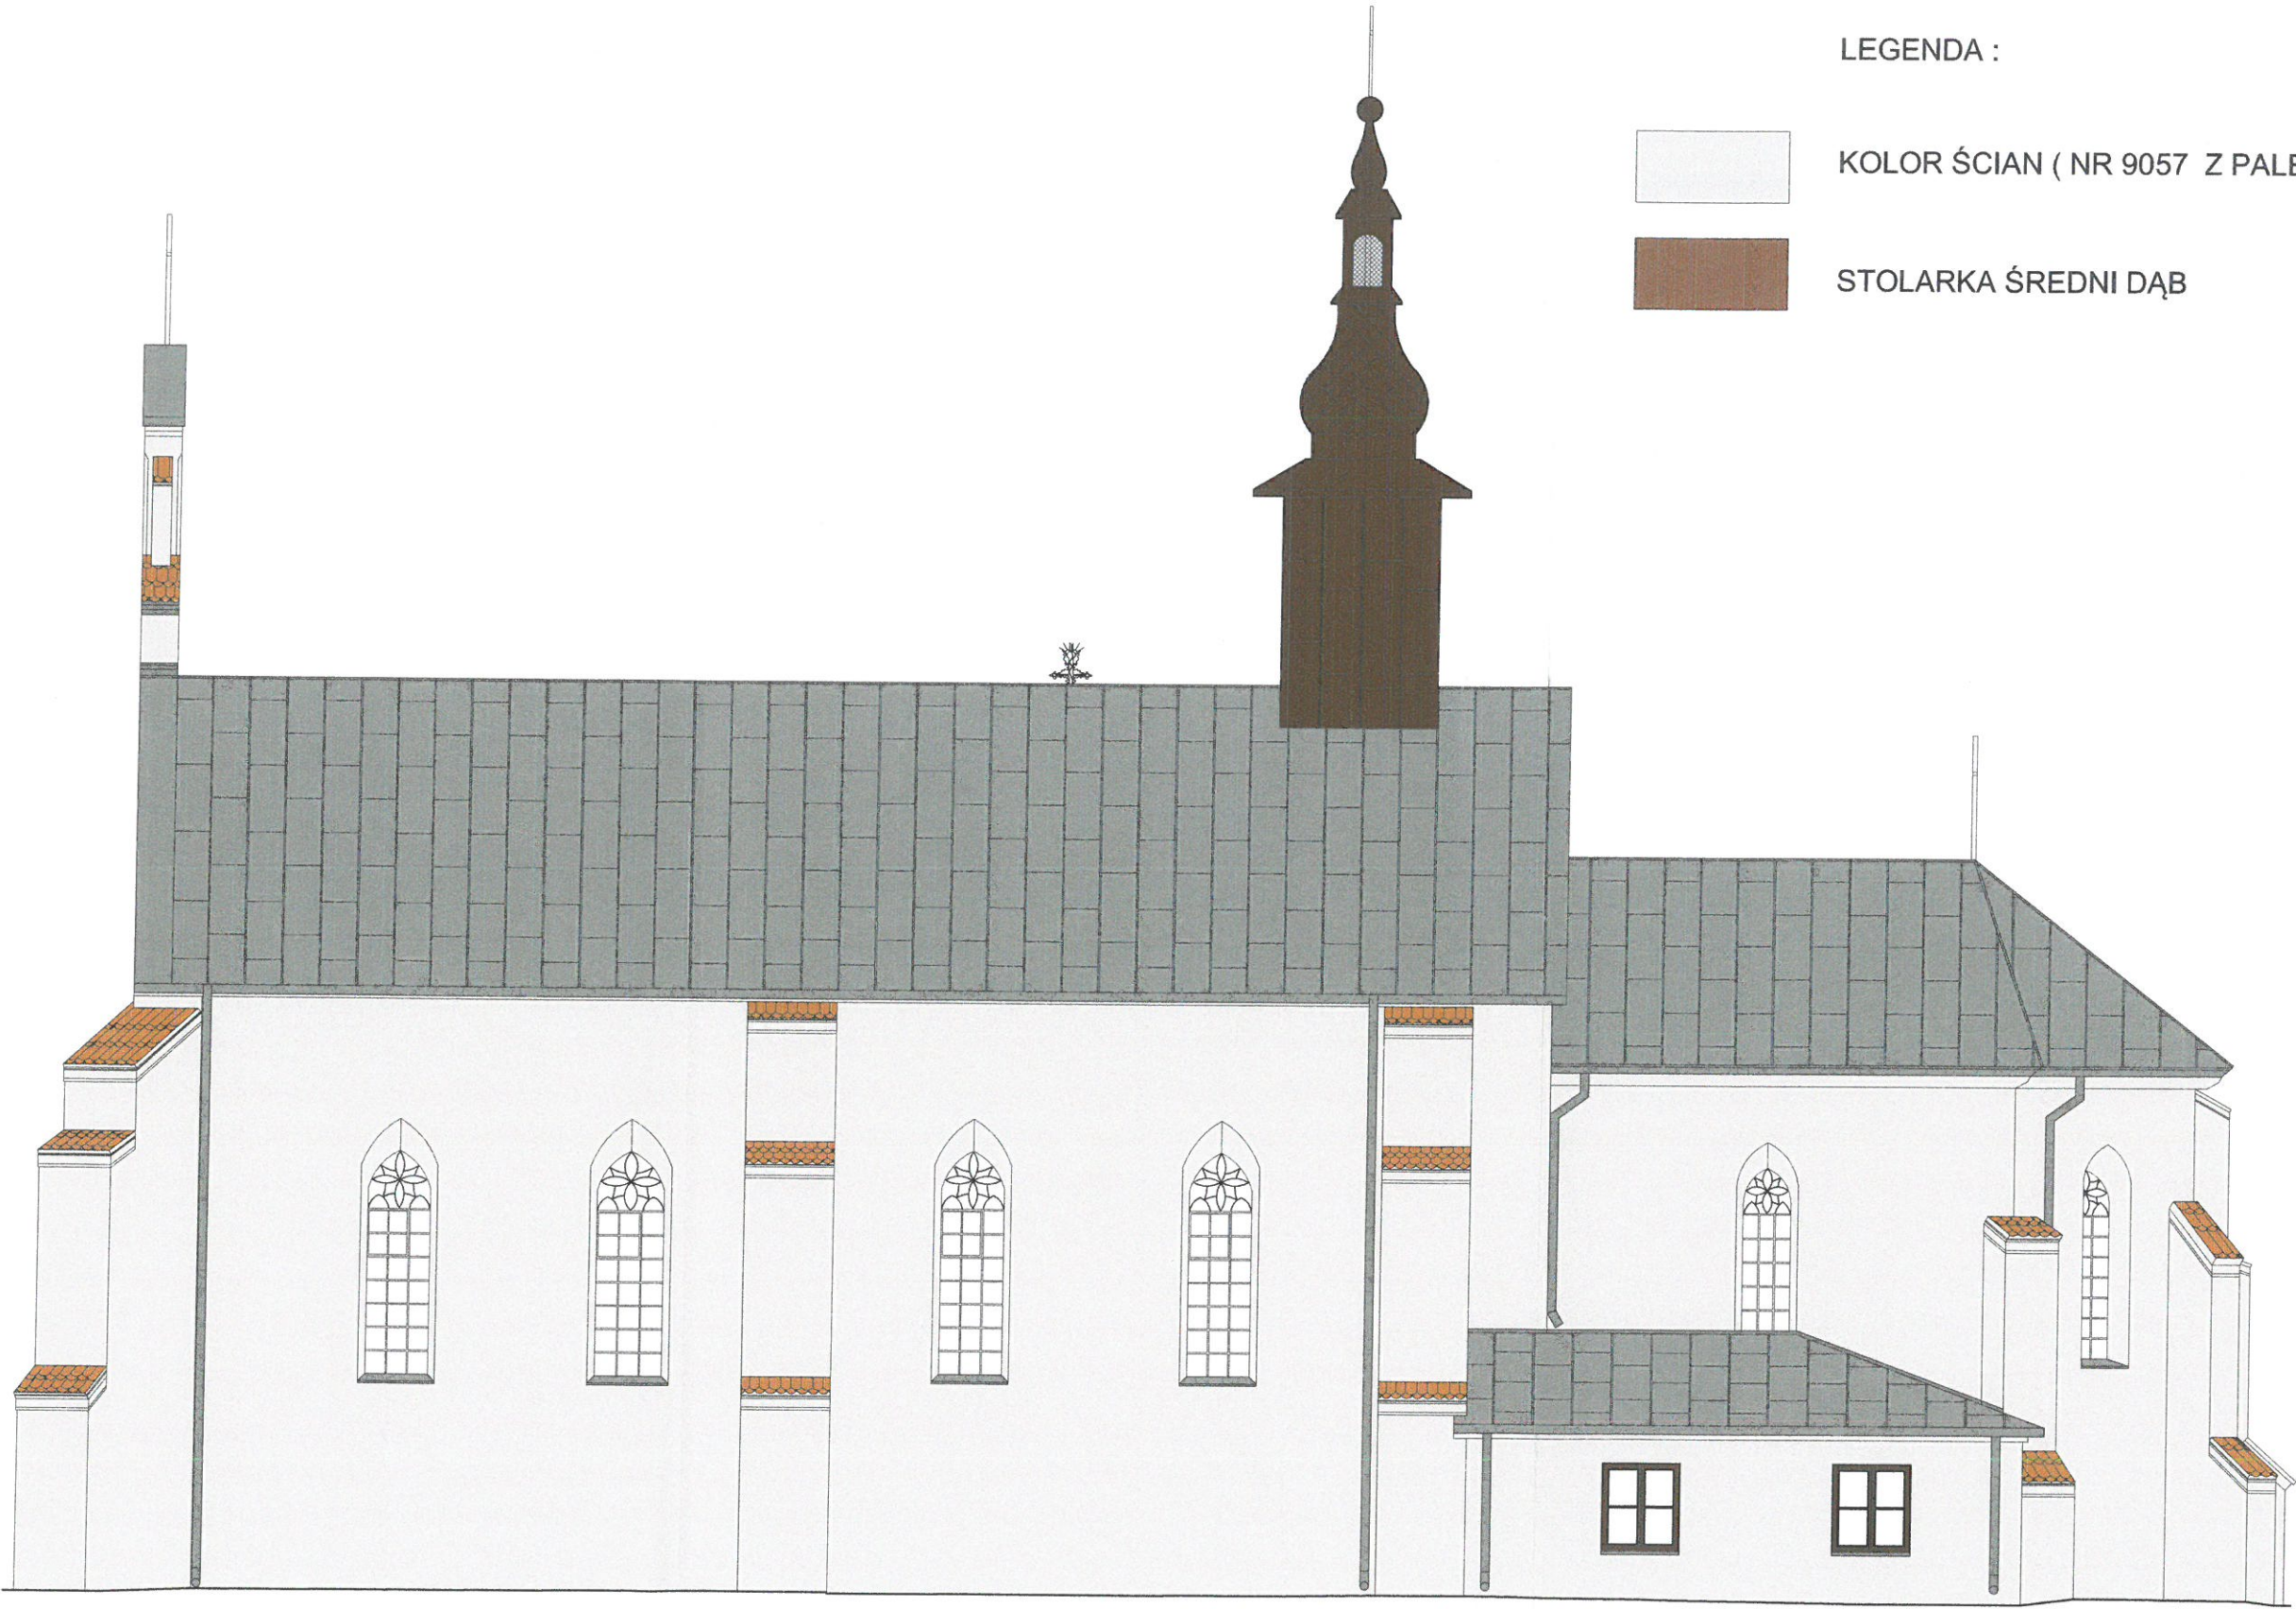

TYTUŁ OPRACOWANIA	PROJEKT REMONTU KONSERWATORSKIEGO ELEWACJI I DACHU ZABYTKOWEGO KOŚCIOŁA P.W. ŚWIĘTEGO MICHAŁA ARCHANIOLA W INOWŁODZU ORAZ REMONTU OGRODZENIA CMENTARZA PRZYKOŚCIELNEGO I DROGI PROCESYJNEJ	
	ELEWACJA POŁUDNIOWA - KOLORYSTYKA	
AUTORZY OPRACOWANIA	PROJEKTANT	mgr inż. BOGDAN MINCIKIEWICZ upr. konserwatorskie 13/1
	PROJEKTANT	mgr inż. arch. JACEK SOKOŁOWSKI upr. nr 90/83/W
	WSPÓŁPRACA	mgr inż. arch. MAŁGORZATA KONARZEWSKA
	WSPÓŁPRACA	mgr inż. ŁUKASZ LIBEREK
1:100	listopad 2018r.	



LEGENDA :

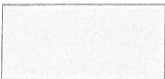

KOLOR ŚCIAN ( NR 9057 Z PALETY KEIM EXCLUSIV )



STOLARKA ŚREDNI DĄB




TYTUŁ OPRACOWANIA	PROJEKT REMONTU KONSERWATORSKIEGO ELEWACJI I DACHU ZABYTKOWEGO KOŚCIOŁA P.W. ŚWIĘTEGO MICHAŁA ARCHANIOLA W INOWŁODZU ORAZ REMONTU OGRODZENIA CMENTARZA PRZYKOŚCIELNEGO I DROGI PROCESYJNEJ	
	ELEWACJA ZACHODNIA- KOLORYSTYKA	
AUTORZY OPRACOWANIA	PROJEKTANT	mgr inż. BOGDAN MINCIKIEWICZ upr. konserwatorskie 13/
	PROJEKTANT	mgr inż. arch. JACEK SOKOŁOWSKI upr. nr 90/83/W
	WSPÓŁPRACA	mgr inż. arch. MAŁGORZATA KONARZEWSKA
	WSPÓŁPRACA	mgr inż. ŁUKASZ LIBEREK
1:100	listopad 2018r.	

WOLNY  
CZERNY  
WŁODZ  
MŁODZI




LEGENDA :

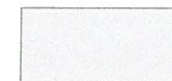

KOLOR ŚCIAN ( NR 9057 Z PALETY KEIM EXCLUSIV)



STOLARKA ŚREDNI DĄB

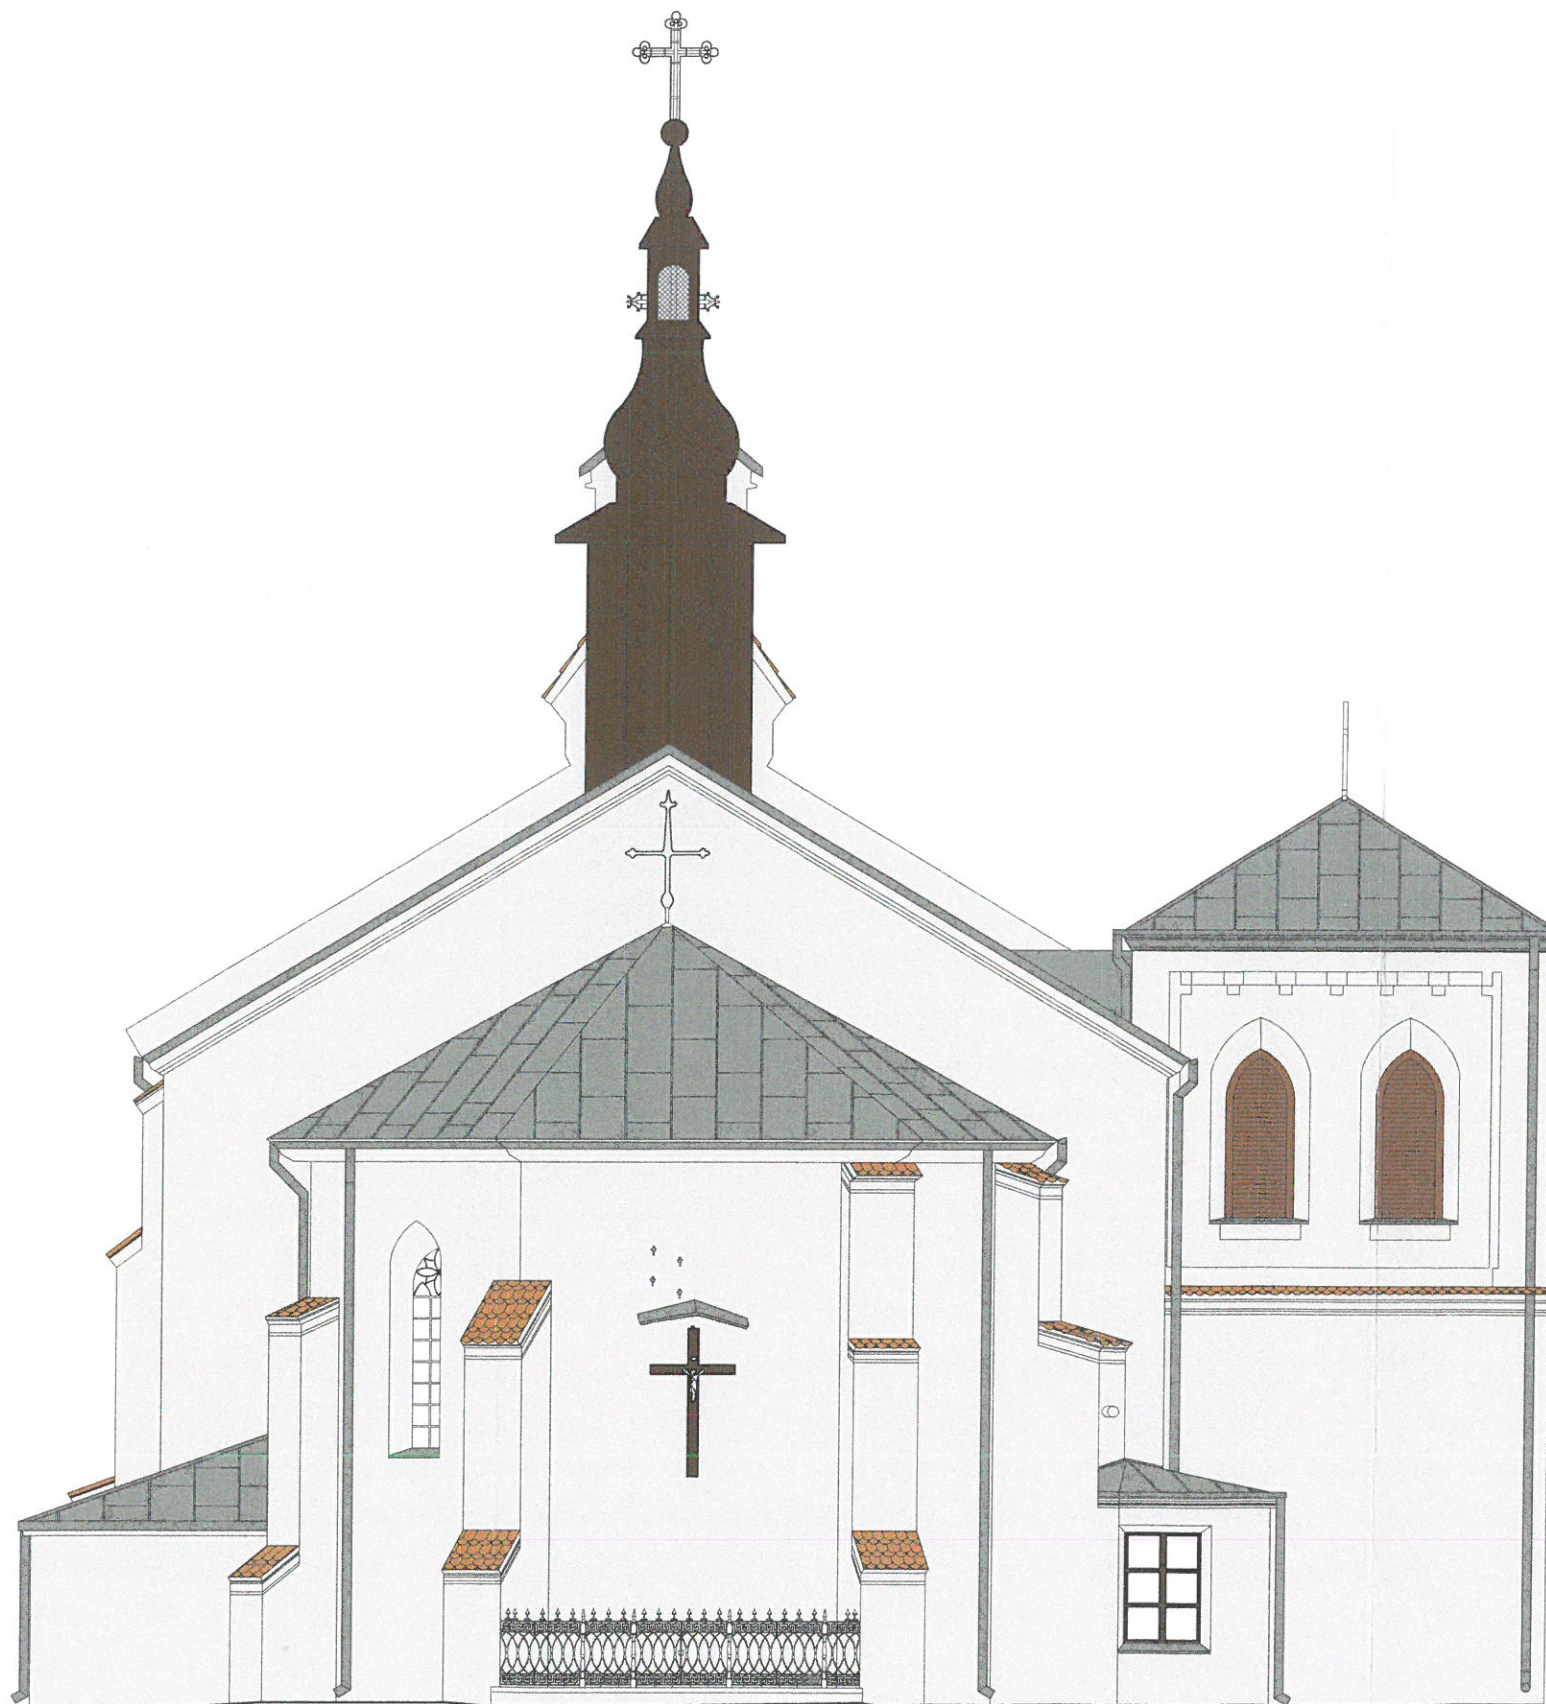

TYTUŁ OPRACOWANIA	PROJEKT REMONTU KONSERWATORSKIEGO ELEWACJI I DACHU ZABYTKOWEGO KOŚCIOŁA P.W. ŚWIĘTEGO MICHAŁA ARCHANIÓŁA W INOWŁODZU ORAZ REMONTU OGRODZENIA CMENTARZA PRZYKOŚCIELNEGO I DROGI PROCESYJNEJ	
	ELEWACJA WSCHODNIA - KOLORYSTYKA	
AUTORZY OPRACOWANIA	PROJEKTANT	mgr inż. BOGDAN MINCIKIEWICZ upr. konserwatorskie 13/.
	PROJEKTANT	mgr inż. arch. JACEK SOKOŁOWSKI upr. nr 90/83/W
	WSPÓŁPRACA	mgr inż. arch. MAŁGORZATA KONARZEWSKA
	WSPÓŁPRACA	mgr inż. ŁUKASZ LIBEREK
1:100	listopad 2018r.	