




SCHEMAT RZUTU

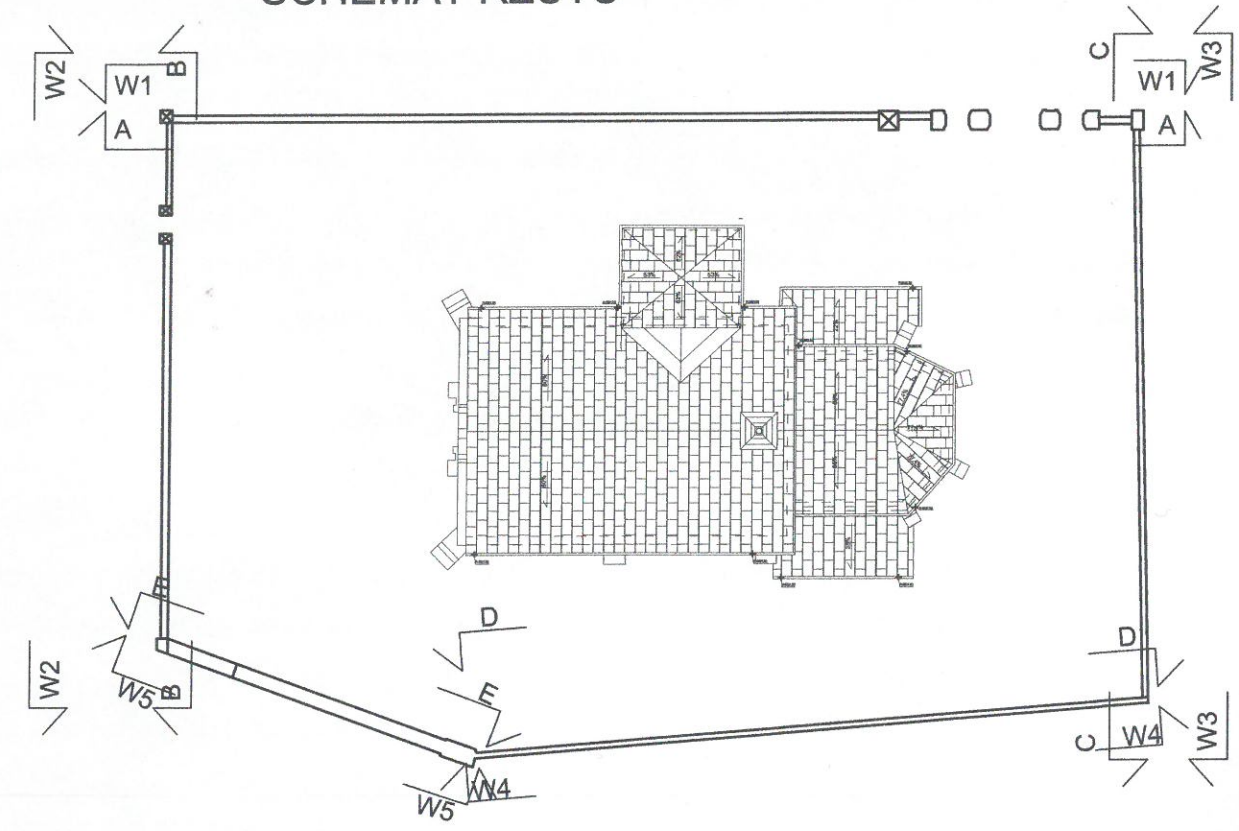


Z PALETY KEIM EXCLUSIV )

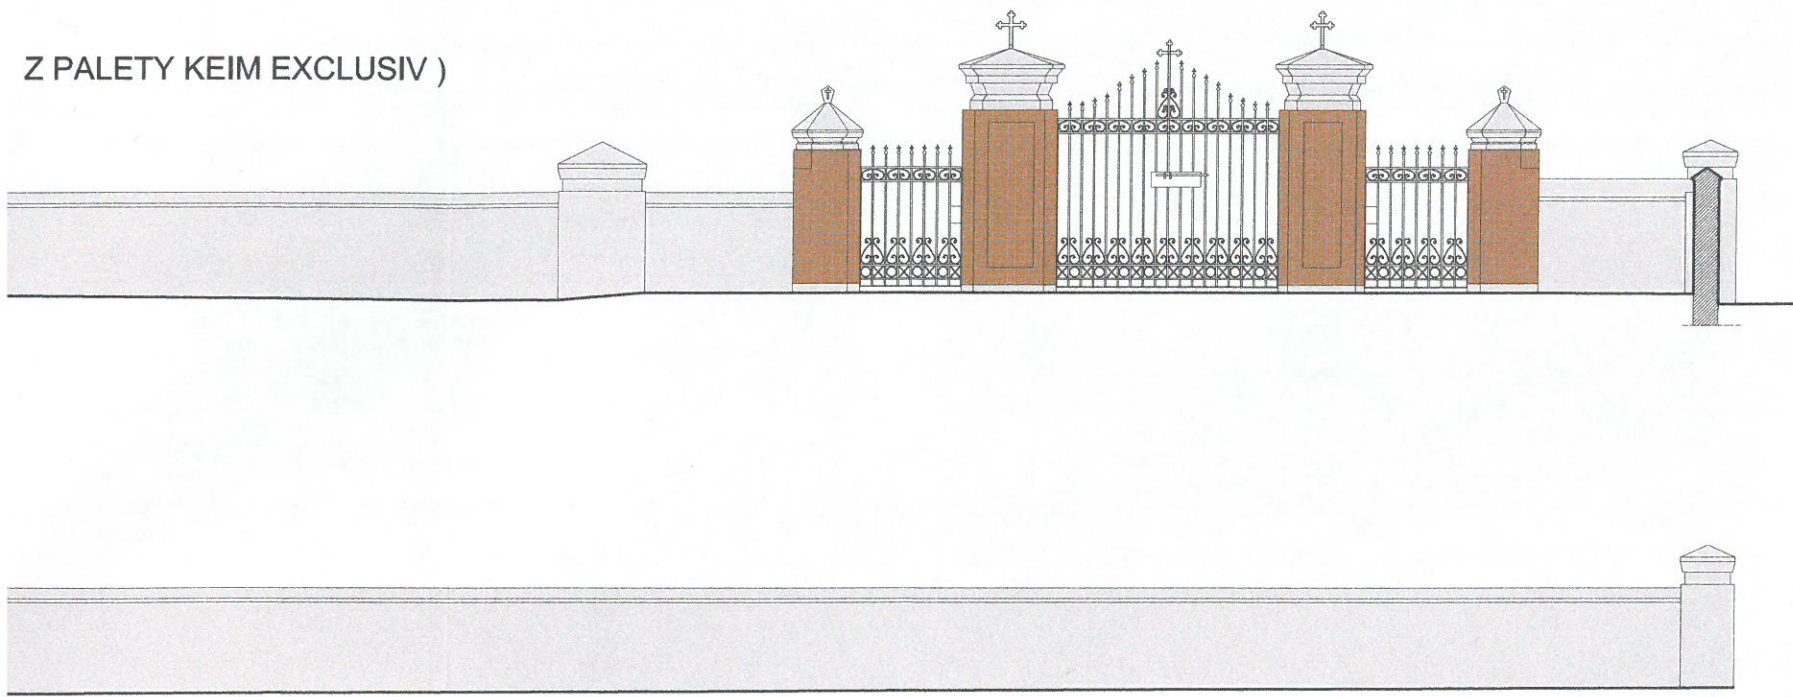


PRZEKRÓJ D-D

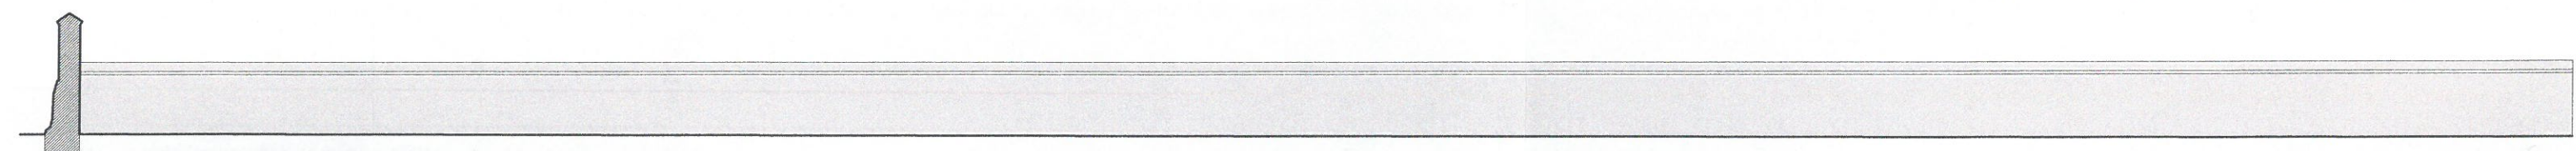


WIDOK W4-W4

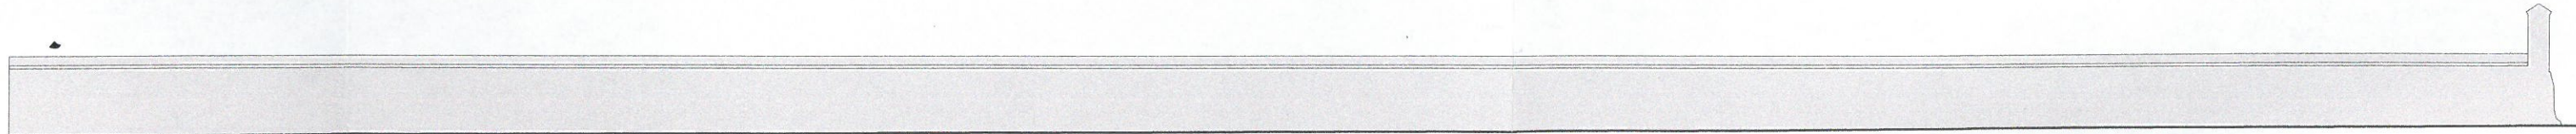

PRZEKRÓJ E-E

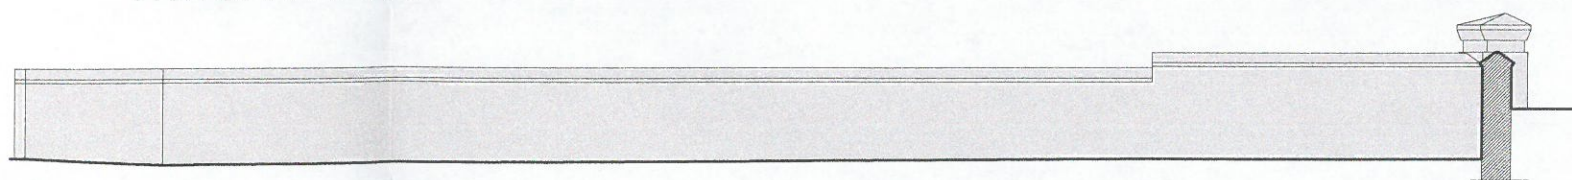

WIDOK W5-W5

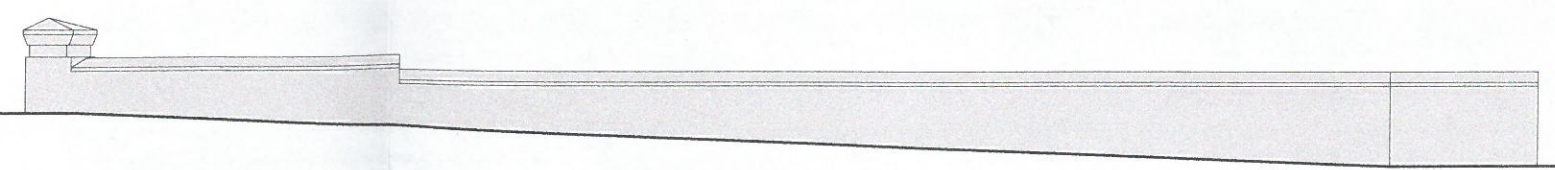


WOJEWÓDZKI URZĄD  
OCHRONY ZABYTEKÓW  
WŁÓDZI


TYTUŁ OPRACOWANIA	PROJEKT REMONTU KONSERWATORSKIEGO ELEWACJI I DACHU ZABYTEKOWEGO KOŚCIOŁA P.W. ŚWIĘTEGO MICHAŁA ARCHANIOLA W INOWŁODZU ORAZ REMONTU OGRODZENIA CMENTARZA PRZYKOŚCIELNEGO I DROGI PROCESYJNEJ		
NAZWA RYSUNKU	PRZEKROJE I WIDOKI OGRODZENIE - KOLORYSTYKA		
AUTORZY OPRACOWANIA	PROJEKTANT	mgr inż. BOGDAN MINCIKIEWICZ	upr. konserwatorskie 13/97 <i>Bohdan</i>
	PROJEKTANT	mgr inż. arch. JACEK SOKOŁOWSKI	upr. nr 90/83/WMŁ <i>Jack</i>
	WSPÓŁPRACA	mgr inż. arch. MAŁGORZATA KONARZEWSKA	
	WSPÓŁPRACA	mgr inż. ŁUKASZ LIBEREK	
1:100	listopad 2018r.	Nr rys. 22	




LEGENDA :

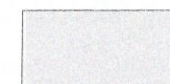


KOLOR ŚCIAN ( NR 9057 Z PALETY

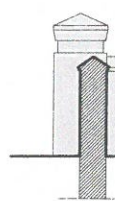


PRZEKRÓJ A-A

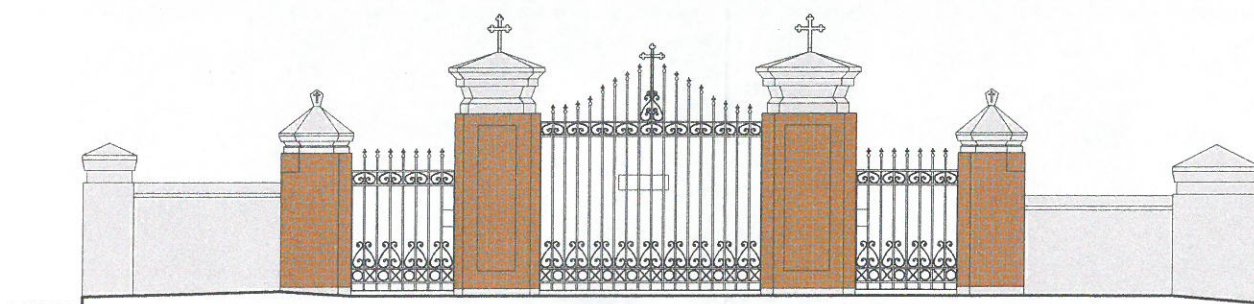


WIDOK W1-W1

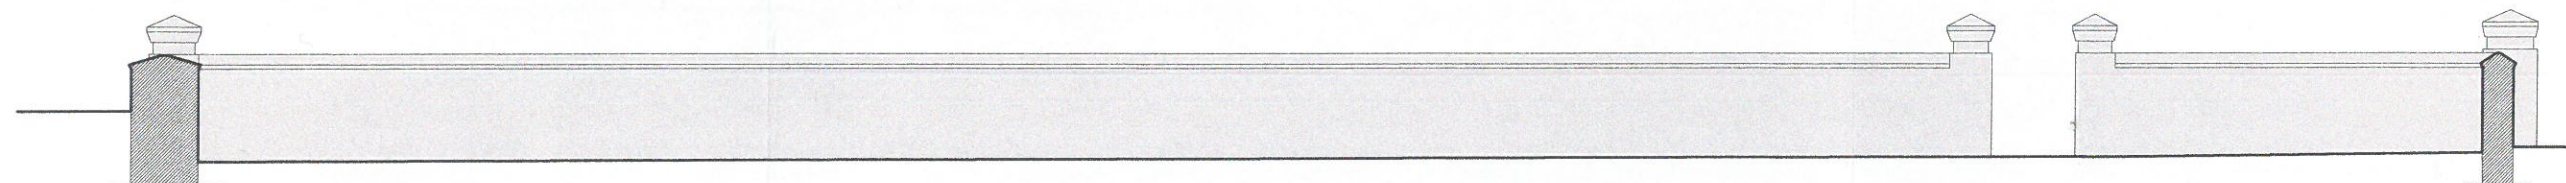


PRZEKRÓJ B-B

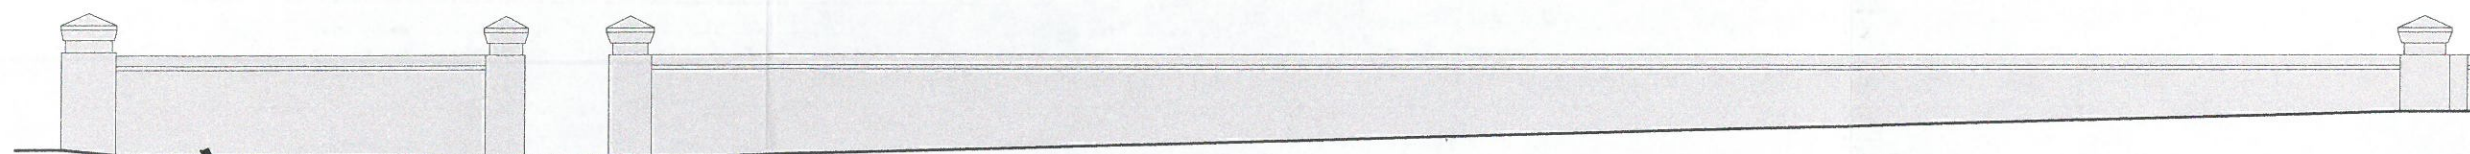

WIDOK W2-W2

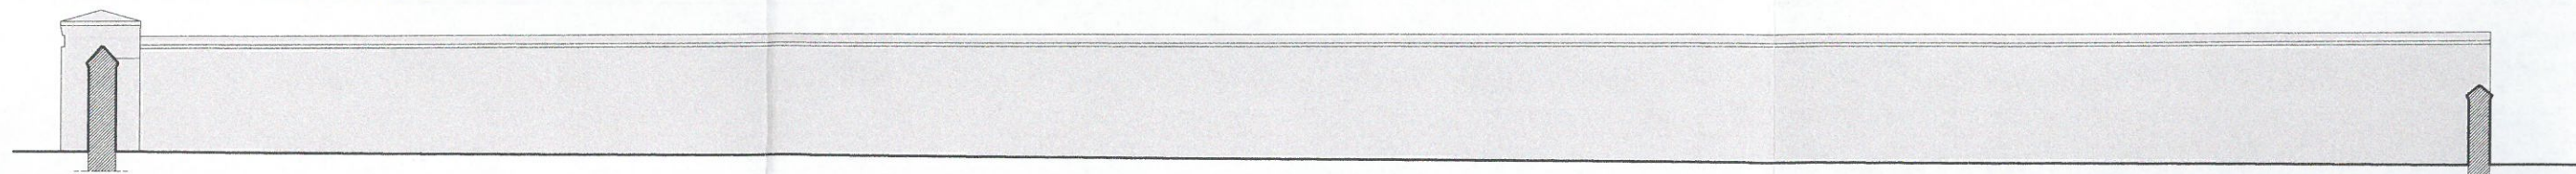

PRZEKRÓJ C-C

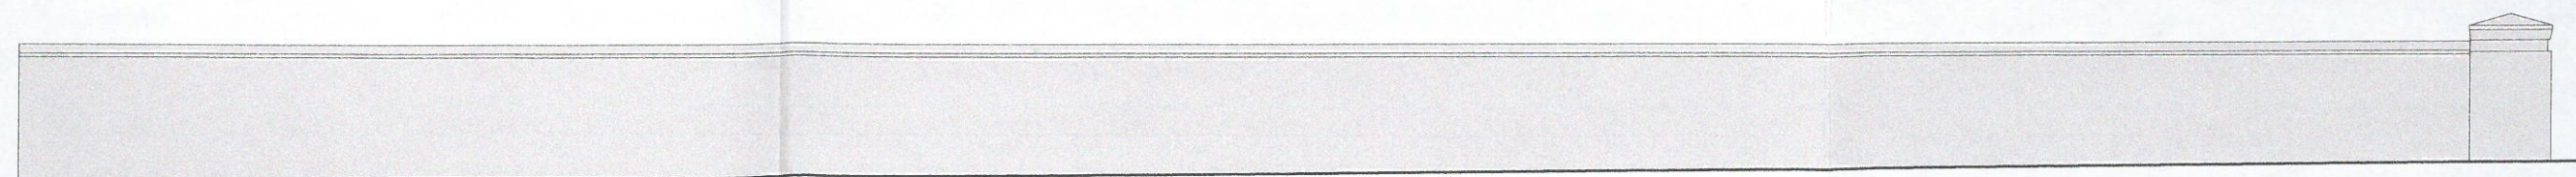

WIDOK W3-W3