
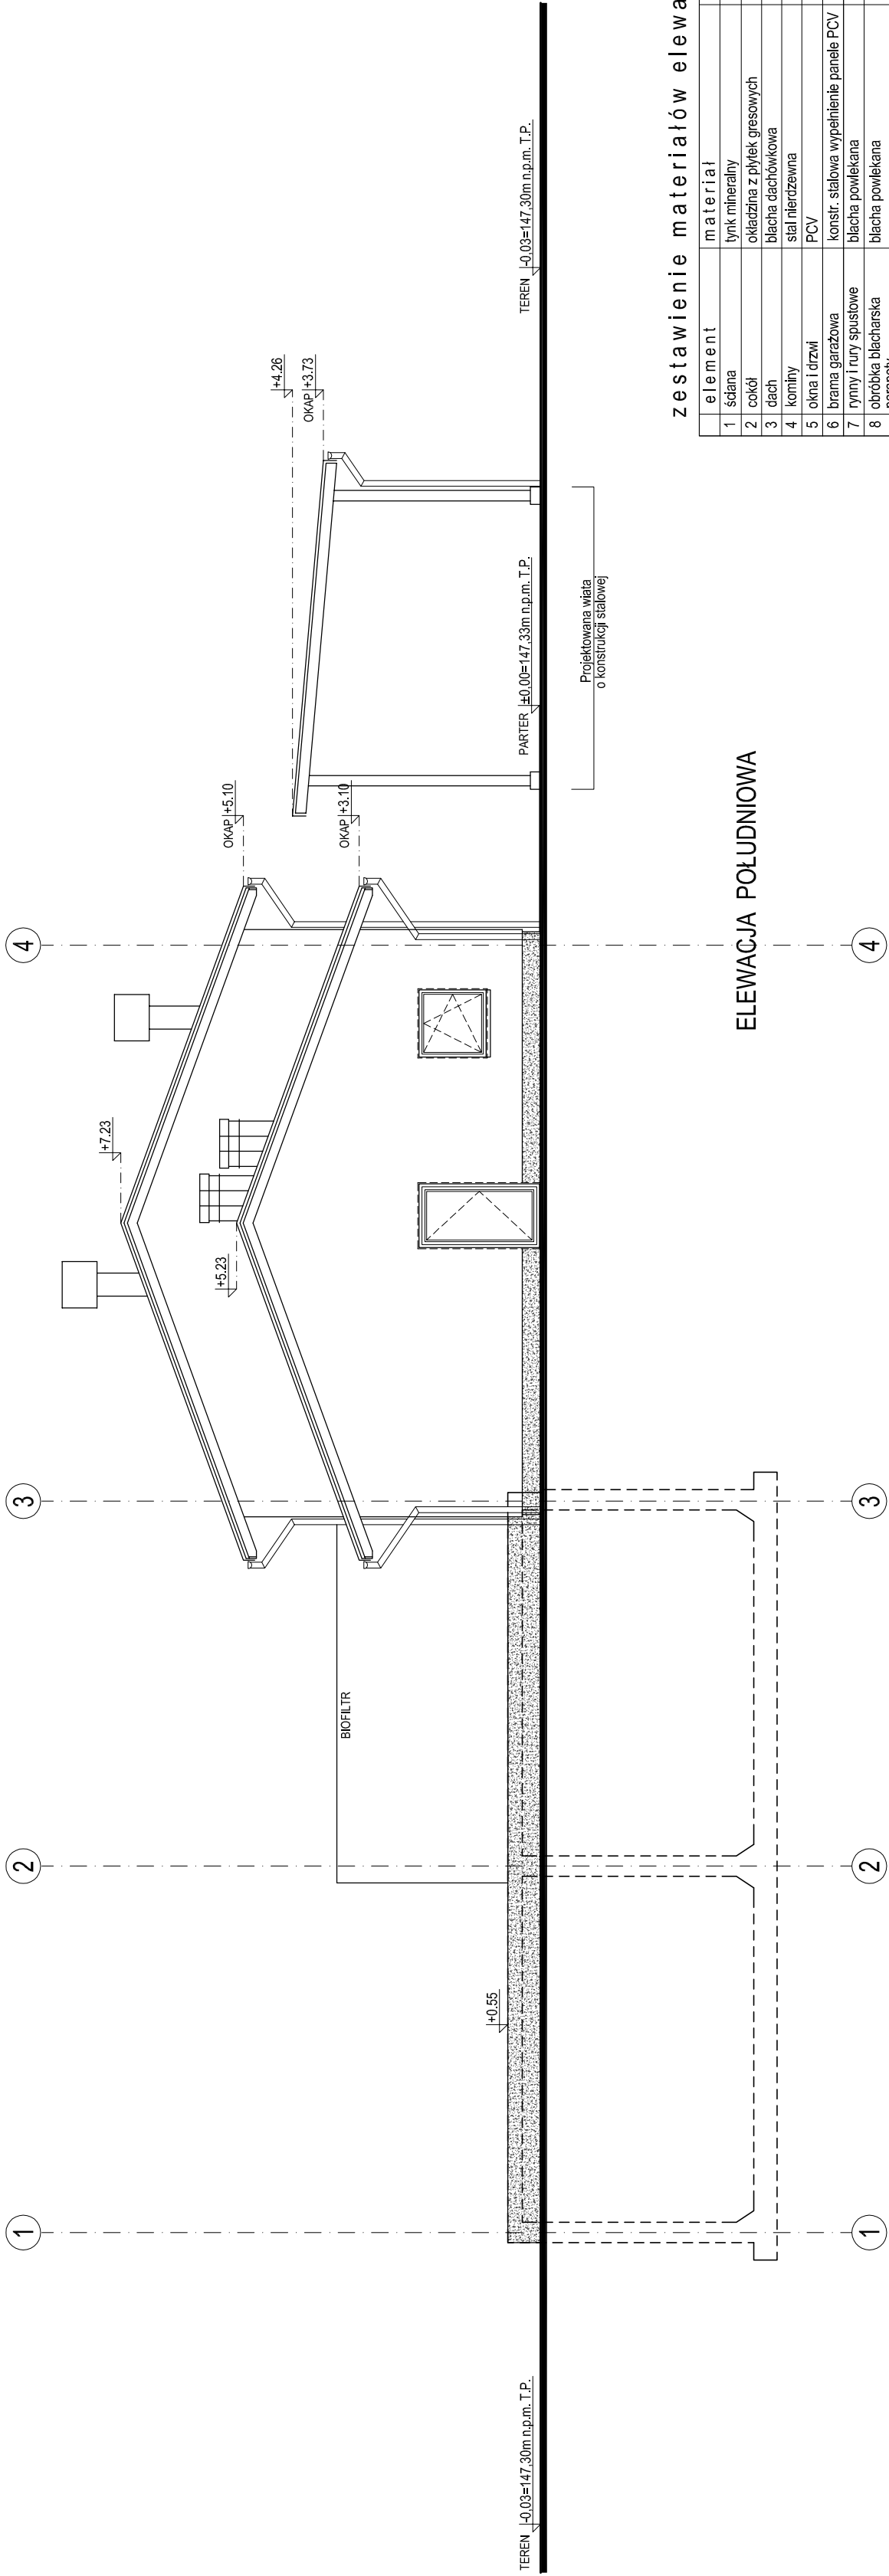


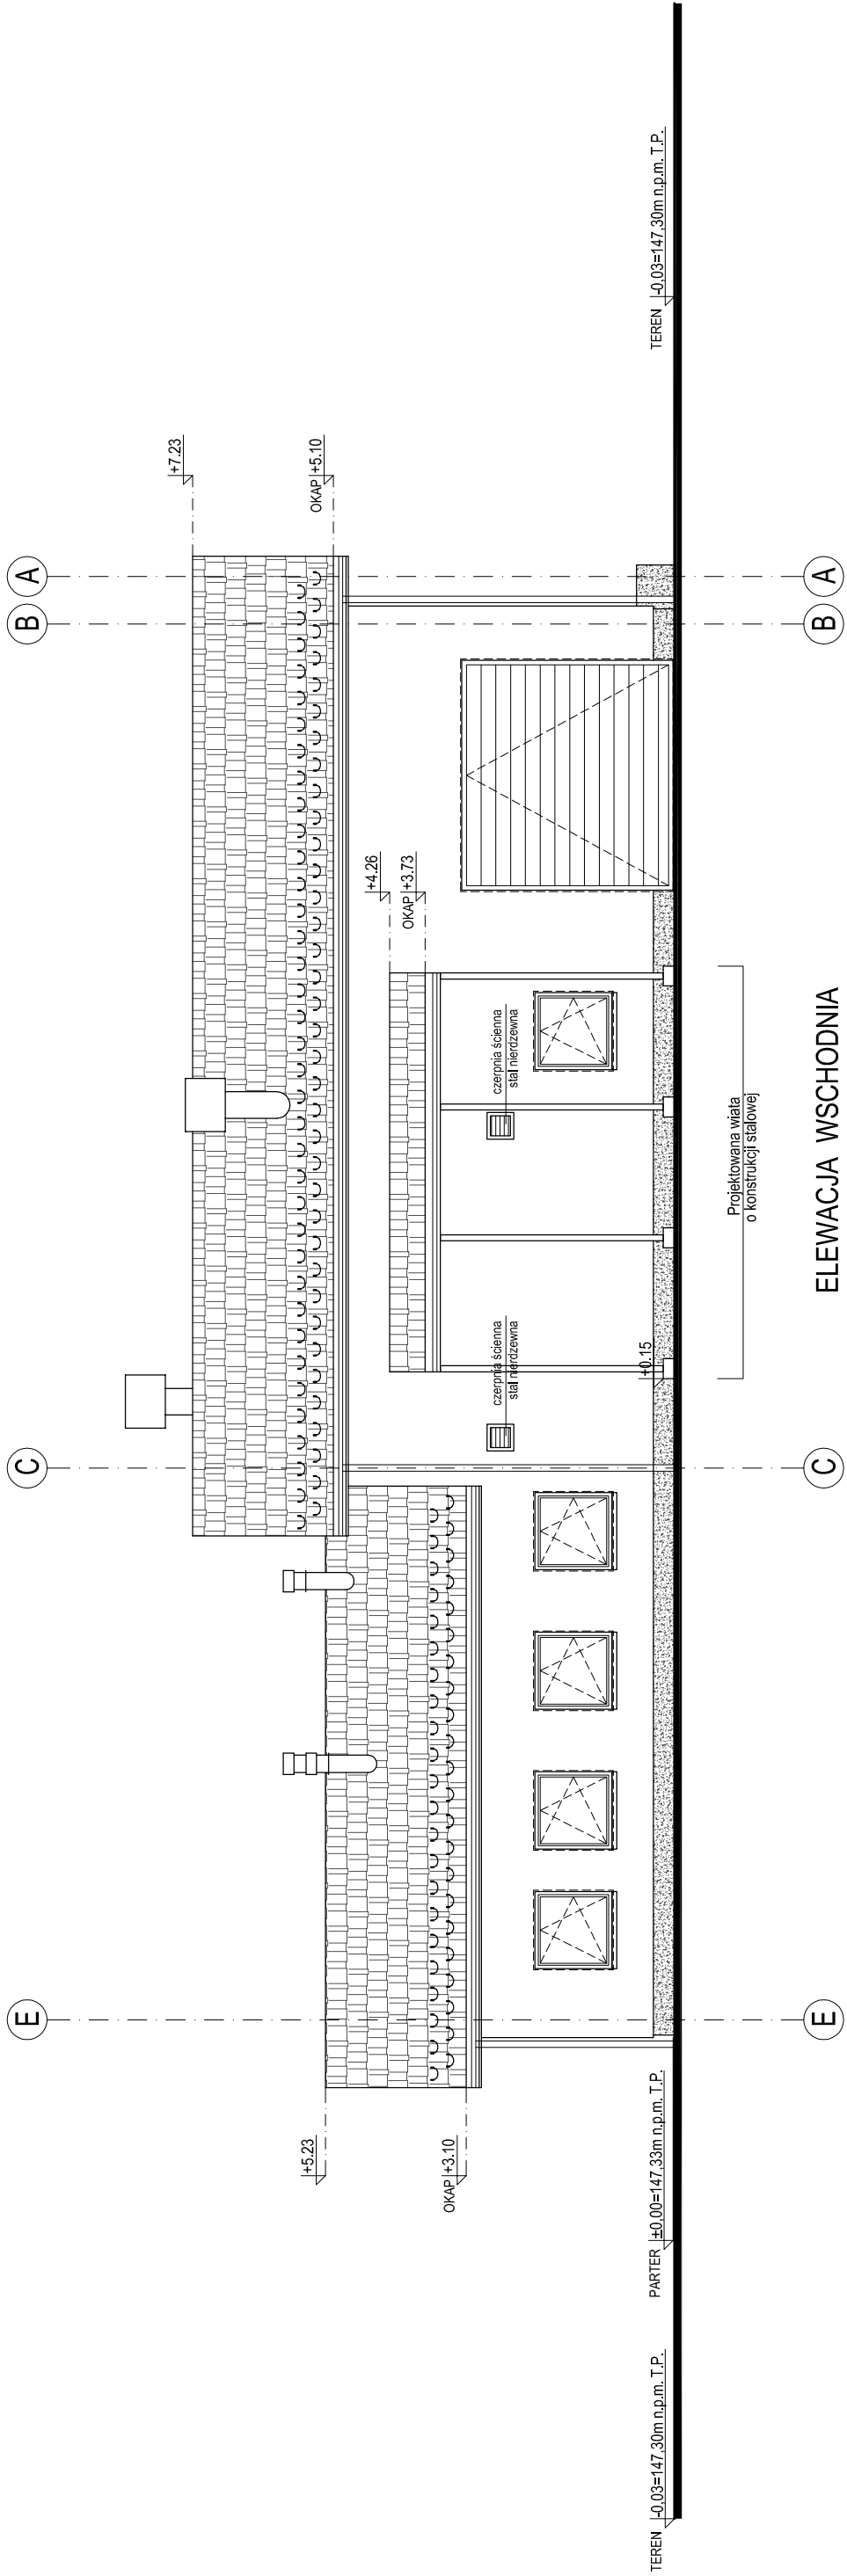

| zestawienie materiałów elewacyjnych |                                        |               |  |
|-------------------------------------|----------------------------------------|---------------|--|
| element                             | materiał                               | kolor         |  |
| 1 ściana                            | tylnik mineralny                       | popielawy     |  |
| 2 cokoł                             | okładzina z płytek gresowych           | ciemny popiel |  |
| 3 dach                              | blacha dachówkowa                      | grafitowy     |  |
| 4 kornis                            | stal nierdzewna                        | szary         |  |
| 5 okna i drzwi                      | PCV                                    | popielawy     |  |
| 6 brama garażowa                    | konstr. stalowa wypełnienie panele PCV | popielawy     |  |
| 7 rynny i rury spustowe             | blacha powlekana                       | grafitowy     |  |
| 8 obróbka blacharska                | blacha powlekana                       | grafitowy     |  |
| parapety                            |                                        |               |  |

| GMINA OCZYSZCZALNIA ŚCIEKÓW                                                            |                                                                                        |                |         |
|----------------------------------------------------------------------------------------|----------------------------------------------------------------------------------------|----------------|---------|
| temat:                                                                                 | Gmina Inowódz                                                                          | skala:         |         |
| inwestor:                                                                              | Gmina Inowódz<br>ul. Spalska 2                                                         | 1:100          |         |
| tytuł rysunku:                                                                         | BUDYNEK TECHNICZNY WRAZ Z REAKTORAMI<br>- ELEWACJE                                     | Data:          | 06.2011 |
| adres:                                                                                 | Zakosiele, gmina Inowódz<br>działki nr 267/1, 266, 369, 457, 607                       | numer arkusza: | 7.      |
| etap:                                                                                  |                                                                                        |                |         |
| branża:                                                                                | PROJEKT BUDOWLANY                                                                      |                |         |
| projektant architektury:                                                               | ARCHITEKTURA                                                                           |                |         |
| mgr inż. arch. Sławomir Podraza                                                        | mgr inż. arch. Melwina Podraza                                                         |                |         |
| uprawnienia budowlane do projektowania bez ograniczeń w specjalności architektonicznej | uprawnienia budowlane do projektowania bez ograniczeń w specjalności architektonicznej |                |         |
| nr IPON / 120 / 2008                                                                   | nr IPON / 167 / 2008                                                                   |                |         |
| 33-300 Nowy Sącz, ul. Kołomyjskiej 10/22                                               | 33-380 Krynica 2005, ul. Piłsudskiego 14                                               |                |         |