


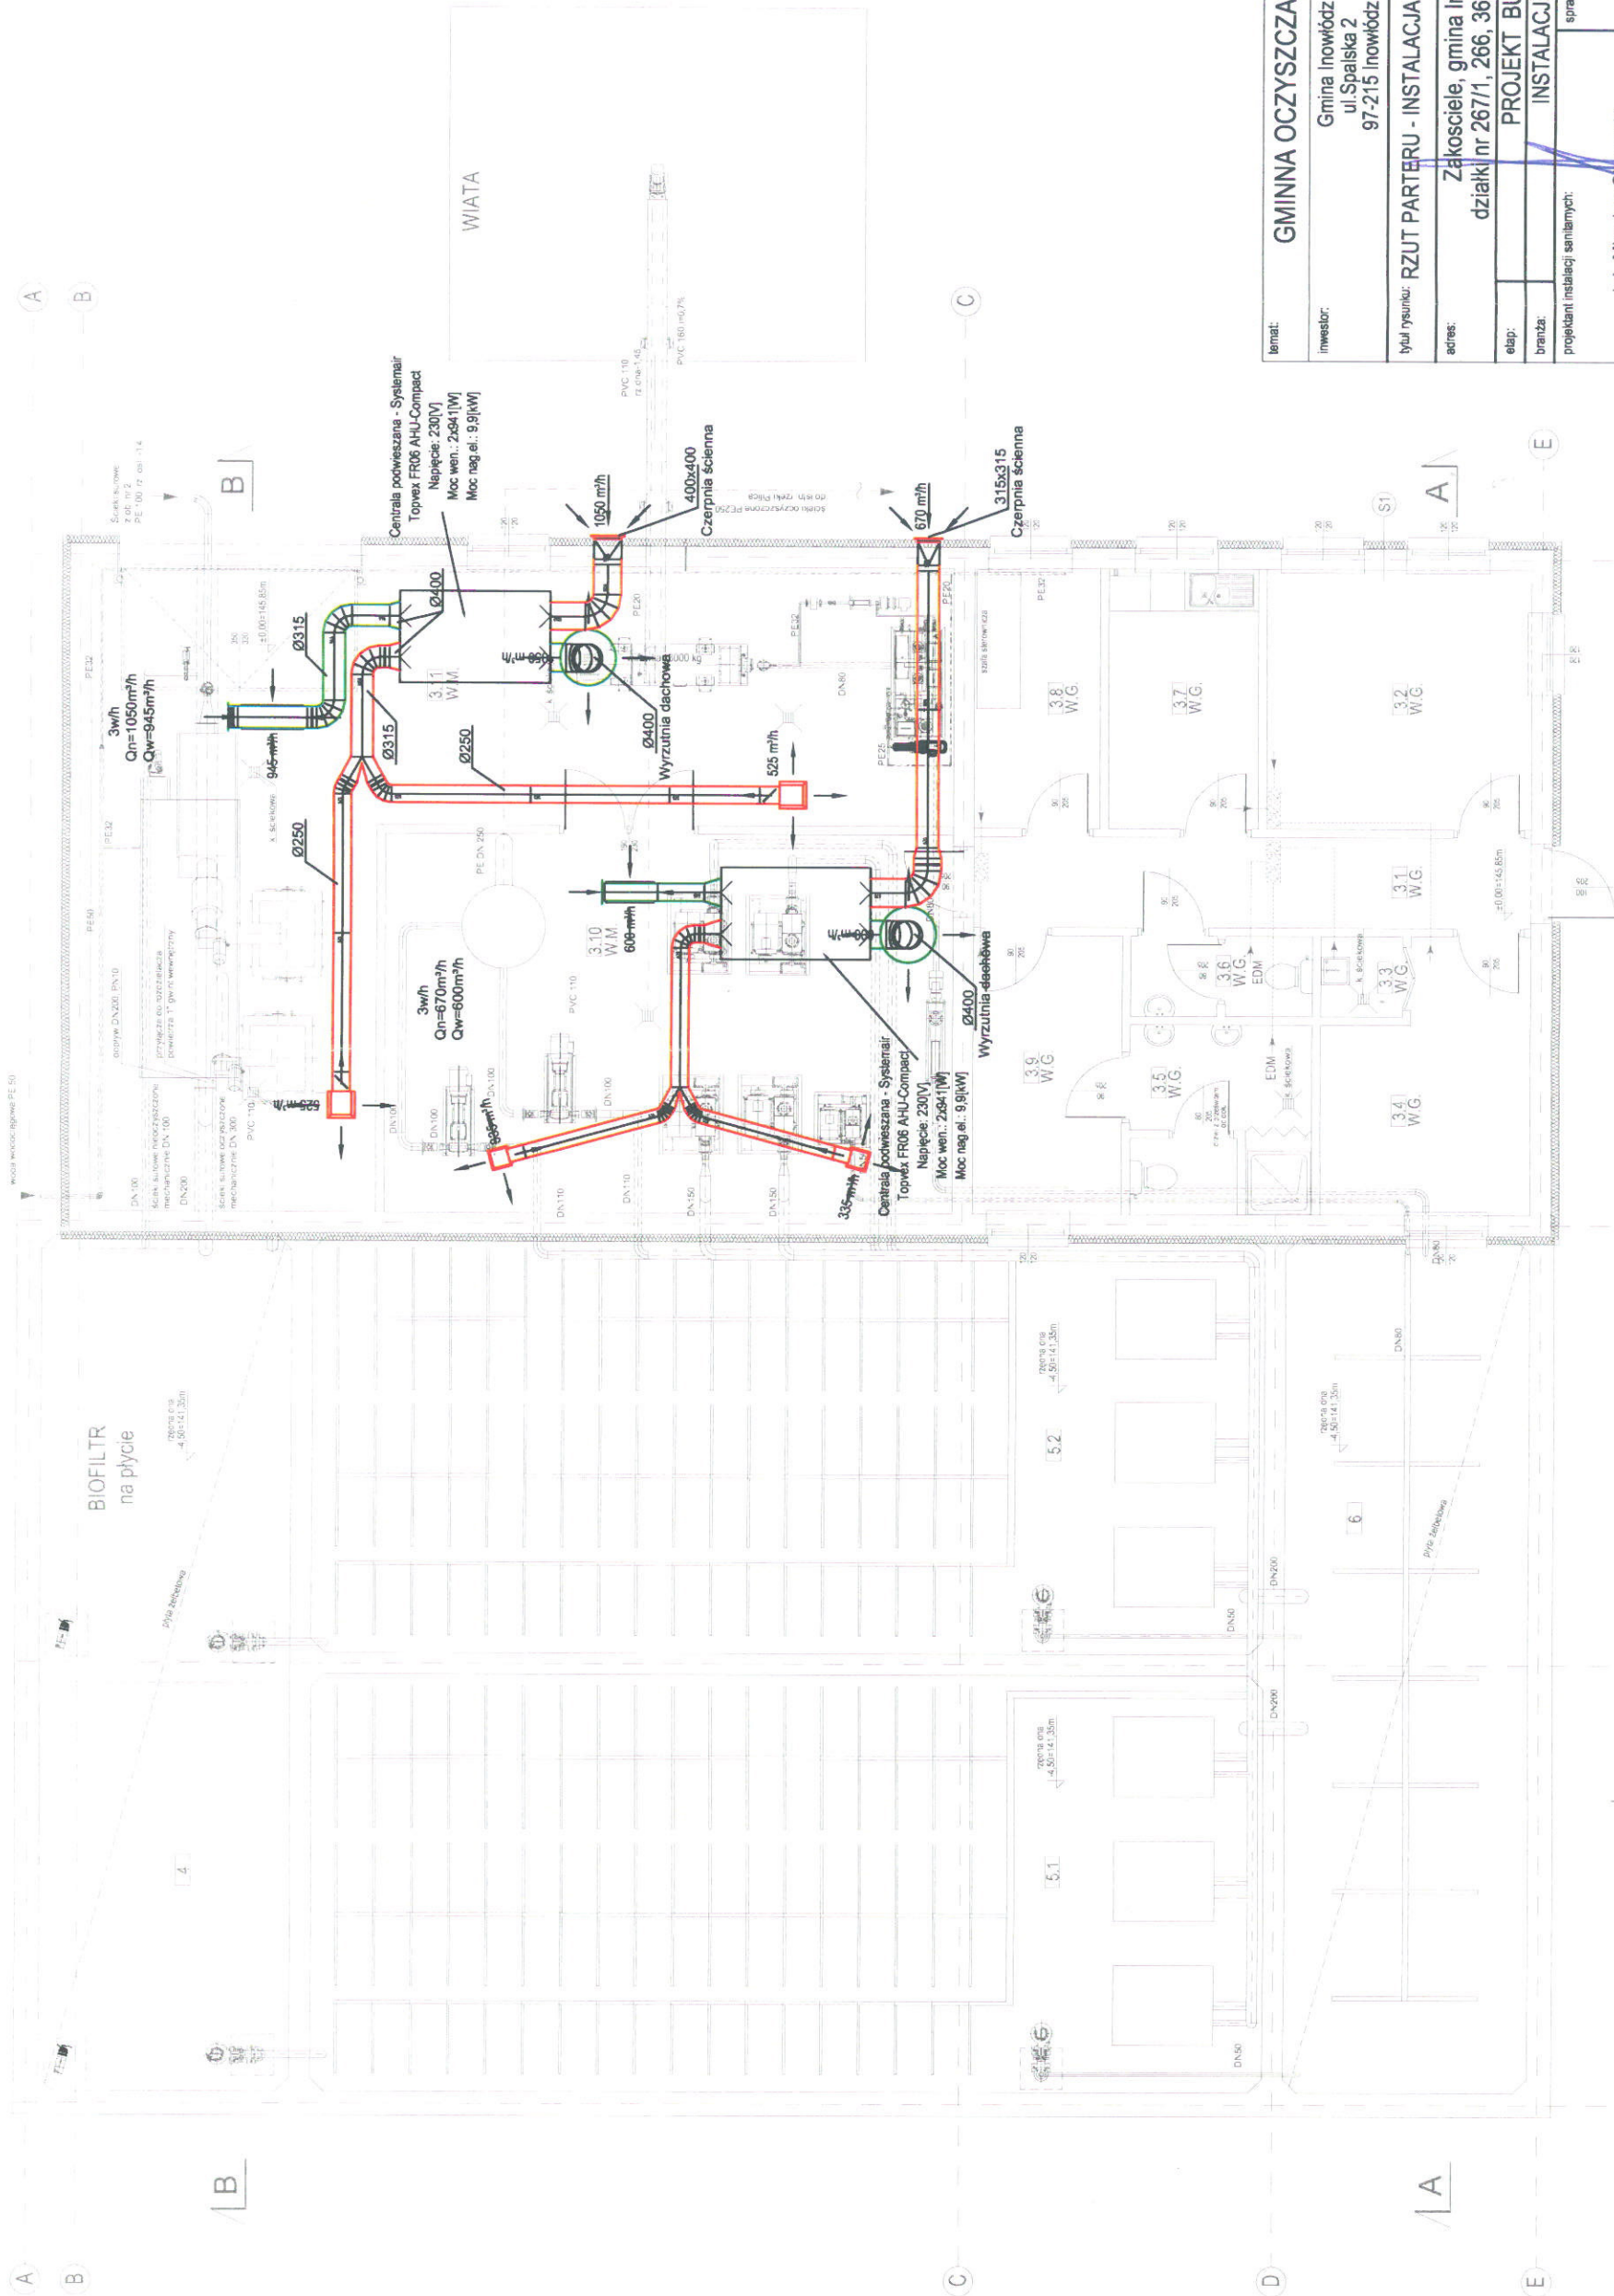

BUDYNEK SOCJALNO-TECHNICZNY		
Nr	NAZWA POMIESZCZENIA	POW. w m ² POSADZKA
3.1	Komunikacja	10,40
3.2	Pomieszczenie biurowe	14,25
3.3	Pomieszczenie przyrządowe	1,34
3.4	Pom. magazynowe	10,42
3.5	Szklarnia	6,82
3.6	Toileta	2,86
3.7	Pomieszczenie socjalne	6,06
3.8	Sierownia z rozdzielnią	6,78
3.9	Szklarnia	8,57
3.10	Hala osiady reaktora MBR	42,57
3.11	Hala dwukrotna osiady z stopniakami	65,08
RAZEM		183,15

ZBIORNIKI		
Nr	NAZWA POMIESZCZENIA	POW. w m ² PCŁ CZYNNIA
4	Zbiornik buforowo-ufodniący	44,10
5.1	Reaktor biologiczny	82,12
5.2	Reaktor biologiczny	82,12
6	Zbiornik osadu nadmiernego	44,10
RAZEM		252,44

temat:	GMINNA OCZYSZCZALNIA ŚCIEKÓW		
inwestor:	Gmina Inowódz ul. Spalska 2 97-215 Inowódz		
tytuł rysunku:	RZUT PARTERU - INSTALACJA WENTYLACJI MECH.		
adres:	Zakosiele, gmina Inowódz działki nr 267/1, 266, 369, 457, 607		
etap:	PROJEKT BUDOWLANY		
branża:	INSTALACJE SANITARNE		
projektant instalacji sanitarnych:	mgr inż. Zbigniew Świerzy ul. B. A. Konstany 16/17 33-300 Nowy Sącz		
sprawdzający:	mgr inż. Zbigniew Świerzy ul. B. A. Konstany 16/17 33-300 Nowy Sącz		