MAPA DO CELÓW PROJEKTOWYCH

Oznaczenie kancelaryjne zgłoszenia pracy geodezyjnej		GB.6642.522.2015
Miejscowość		Brzustów
Jednostka ewidencyjna	identyfikator	101605_2
	nazwa	Inowłódz
obręb ewidencyjny	identyfikator	101652_2.0001
	nazwa	Brzustów
Numery działek		577, 982, 467/2 i inne
Skala mapy		1: 500
Mapa aktualna na dzień:		29.05.2015 r.
Nazwa układu współrzędnych	prostokątnych płaskich	"2000" strefa 7
	wysokości	Kronsztadt 60
oznaczenie granic obszaru, który był przedmiotem aktualizacji		----------

Wykonanie niniejszej mapy nie było poprzedzone ustaleniami dotyczącymi ewentualnych służebności gruntowych obciążających grunty położone w granicach projektowanej inwestycji.

SZKIC ORIENTACJI

PRO-MGEO Maciej Szmitka 97-300 Piotrków Tryb. ul. Rusałki 23, tel. 508-322-747	GEODETA UPRAWNIONY Nr uprawnień zawodowych: 15813
..... imię i nazwisko lub nazwa podmiotu, który wykonał mapę oraz podpis osoby reprezentującej ten podmiot.	Janusz Wójtowicz ..... imię i nazwisko, numer świadectwa nadania uprawnień geodety, który sporządził mapę oraz jego podpis.

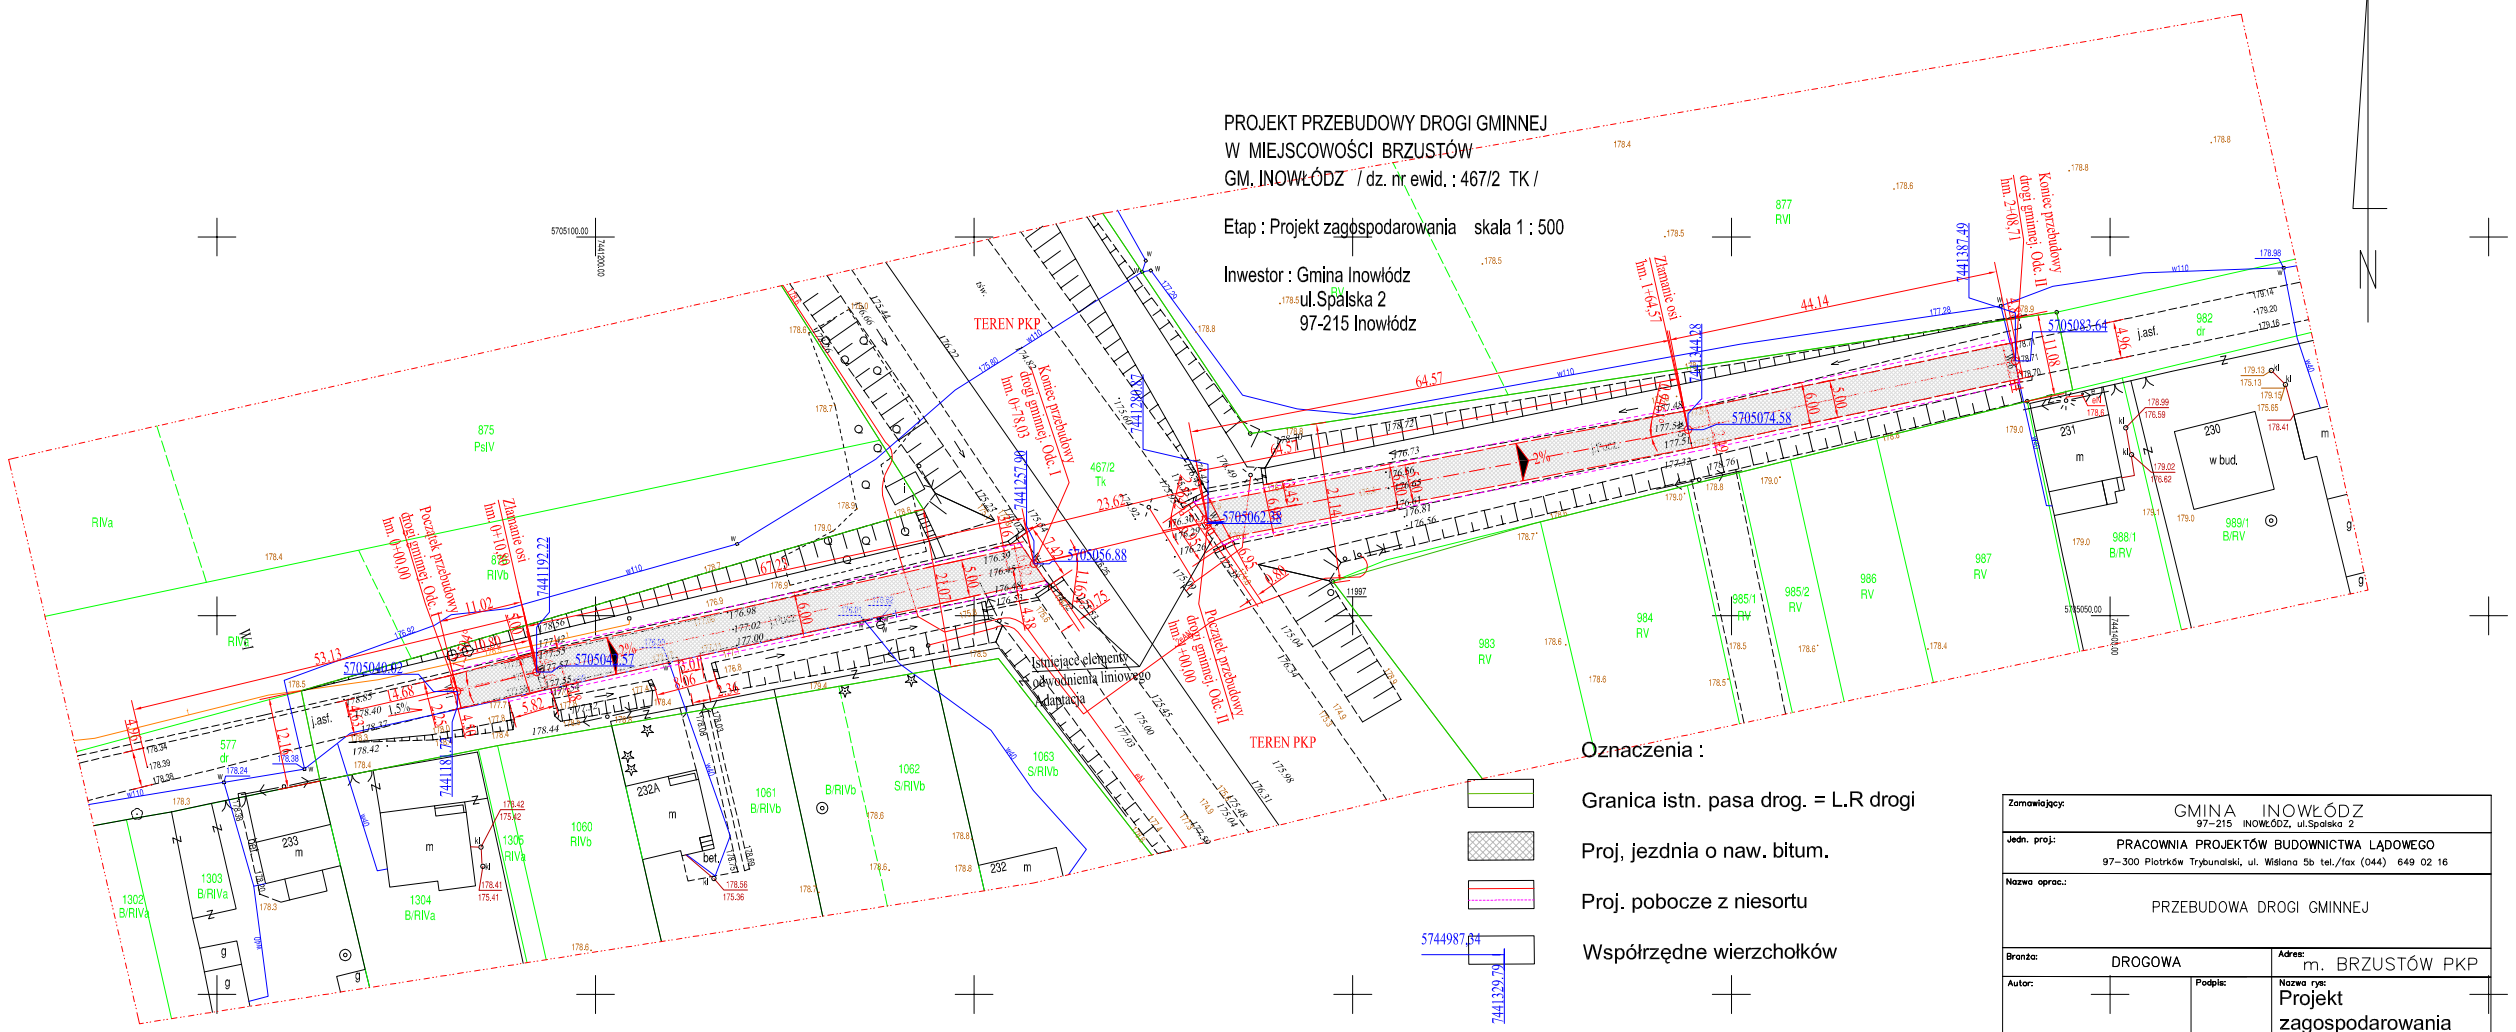

Zamawiający:	GMINA INOWŁÓDZ 97-215 INOWŁÓDZ, ul.Spalska 2		
Jedn. proj.:	PRACOWNIA PROJEKTÓW BUDOWNICTWA LĄDOWEGO 97-300 Piotrków Trybunalski, ul. Wiślana 5b tel./fax (044) 649 02 16		
Nazwa oprac.:	PRZEBUDOWA DROGI GMINNEJ		
Branża:	DROGOWA	Adres:	m. BRZUSTÓW PKP
Autor:	Podpis:	Nazwa rys:	Projekt zagospodarowania
Nr arch.:	Data: wrzesień 2015	Skala: 1: 500	Rys. nr: 1