



OZNACZENIA

4 cm	w-wa ściernalna, BA-0/8 mm	1
4 cm	w-wa wiążąca, BA-0/16 mm	2
20 cm	KŁSM 0/31,5 mm	3
15 cm	warstwa odsączająca z piasku	4
10 cm	pobocze z materiału pozyskanego z rozbiórki istn. nawierzchni tłuczniowej, średnia grub. 10 cm	5

PRZEKRÓJ NORMALNY skala 1:50
Odcinek I : od hm. 0+00,00 do hm. 0+78,03
Odcinek II : od hm. 1+00.00 do hm. 2+08,71

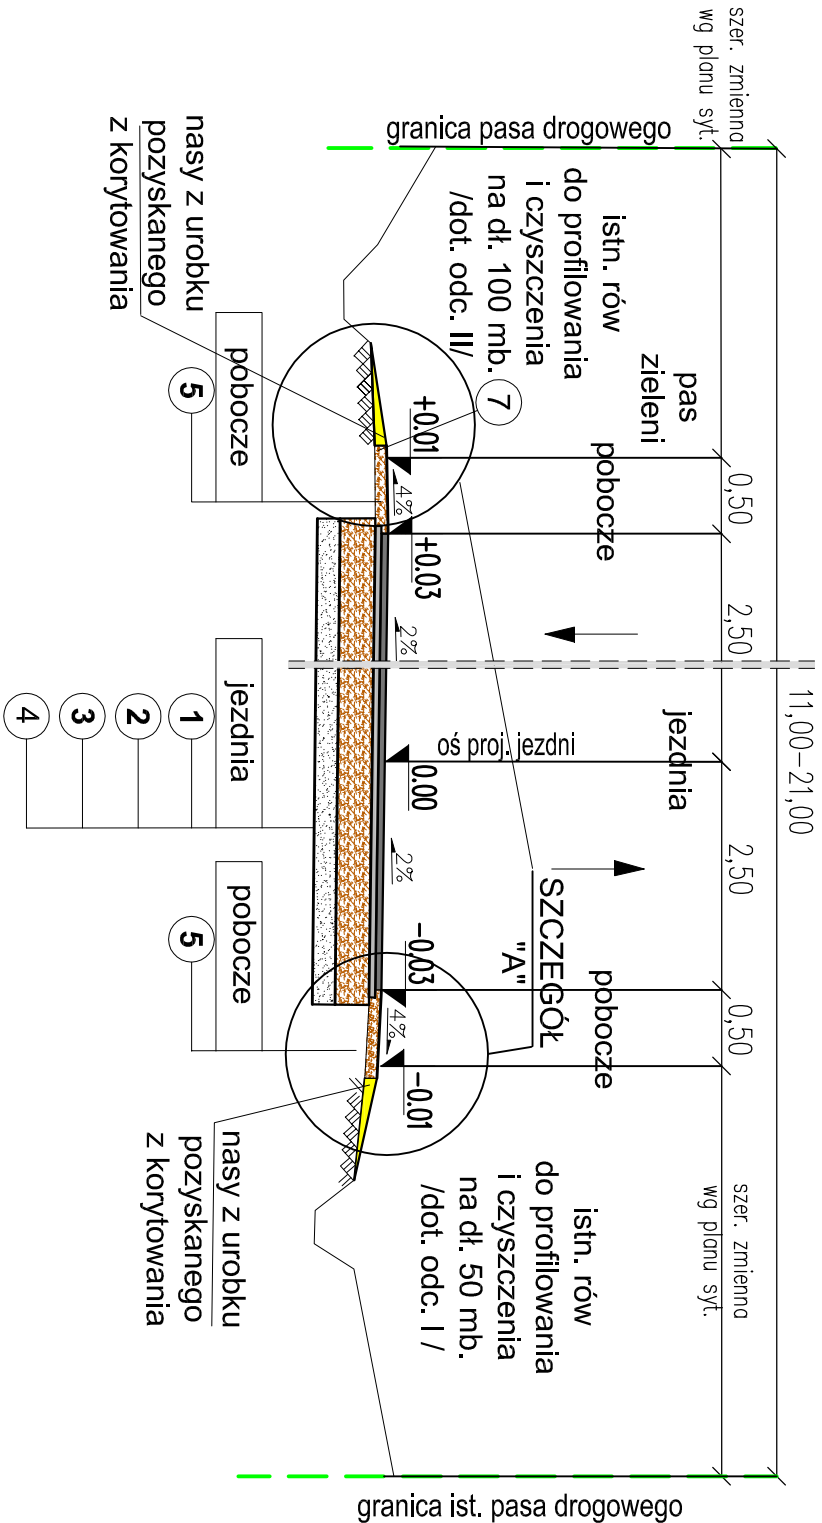

SZCZEGÓŁ "A" skala 1 : 25

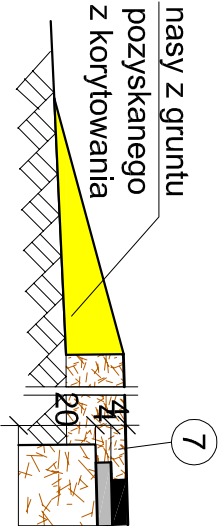

Konstrukcja nawierzchni KR1
/wtórny moduł odkształcenia E =100 MPa, wskaźnik zagęszczenia Is=1,00/

Zamawiający	GMINA INOWŁÓDZ 97-215 INOWŁÓDZ, ul. Spółdzielcza 2		
Wykonawca	PRACOWNIA PROJEKTÓW BUDOWNICTWA LĄDOWEGO 97-300 Piętnickie Trybunalskie, ul. Wilczka 5b tel./fax (044) 649 02 16		
Nazwa opracowania	PRZEBUDOWA DROGI GMINNEJ		
Brutto	DROGOWA	Adres	m. Brzustów PKP
Autor	Projekt	Nazwa opracowania	Przekrój normalny
Nr archiwalny	Data	Wzrost	1: 500
	wzrost	2015	Rp. nr 3