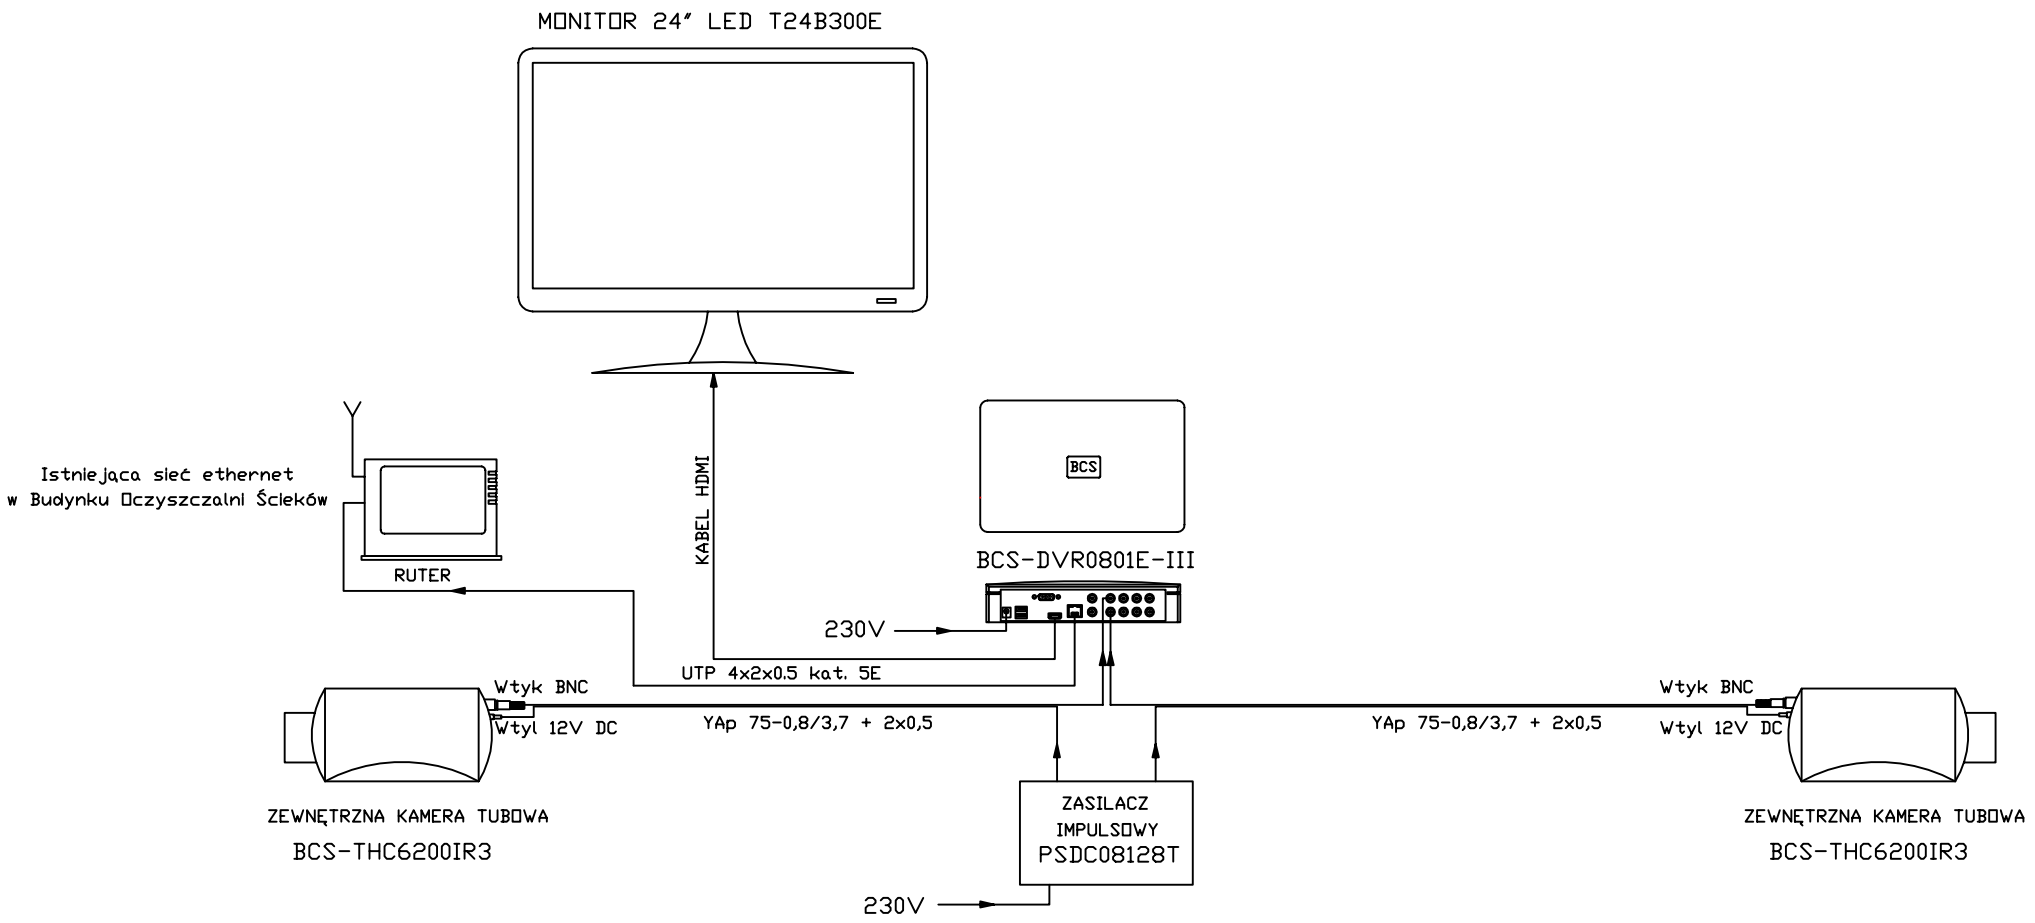

Obiekt:	Gminna oczyszczalnia ścieków w Zakościelu, gm. Inowłódz dz. nr 267/1			
Inwestor:	Gmina Inowłódz			
Nazwa rysunku:	Schemat systemu monitoringu instalacji PV			
Projektował:	mgr inż. Rafał Kapanowski	Upr. Nr MAP/0034/PWOE/09		
Sprawdził:	inż. Irena Kwoka	Upr. Nr UAN-7342-144/91		
Zakład Projektowania i Obsługi Inwestycji ul. Królowej Jadwigi 17, 38-300 Gorlice		Skala b.s.	Stadium: P.B. Data: XI 2015	Rys.nr/Nr str. E-4/21.2