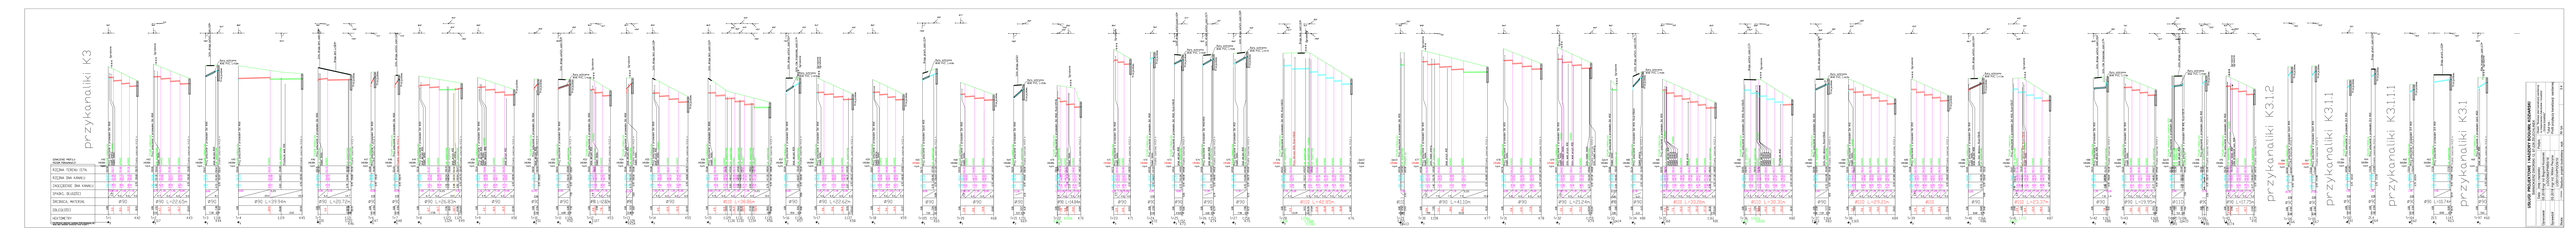

Sprawdził

1:100/500

ŚWINIOKIERZ DWORSKI 12, 97-226 ŻELECHLINEK

86à8*,352-(.72:(,1$'=25<%2*80,à.2=,$56.,

3.4

Tytuł rys.:
Profil przyłączy kanalizacji sanitarnej

Podpis Imię i nazwisko
mgr inż Bogumił Koziarski 05.2018

Data
Opracował

Skala

Obiekt: "Budowa sieci kanalizacji sanitarnej
w miejscowości Zakościele i Inowłódz
- Gmina Inowłódz"

Stadium: projekt budowlany - wyk.

05.2018 mgr inż. Wiktor Pecyna

LOD/2962/PWBS/16

LOD/1374/POOS/10
Nr rys.