


ELEWACJA PÓŁNOCNA



ELEWACJA POŁUDNIOWA

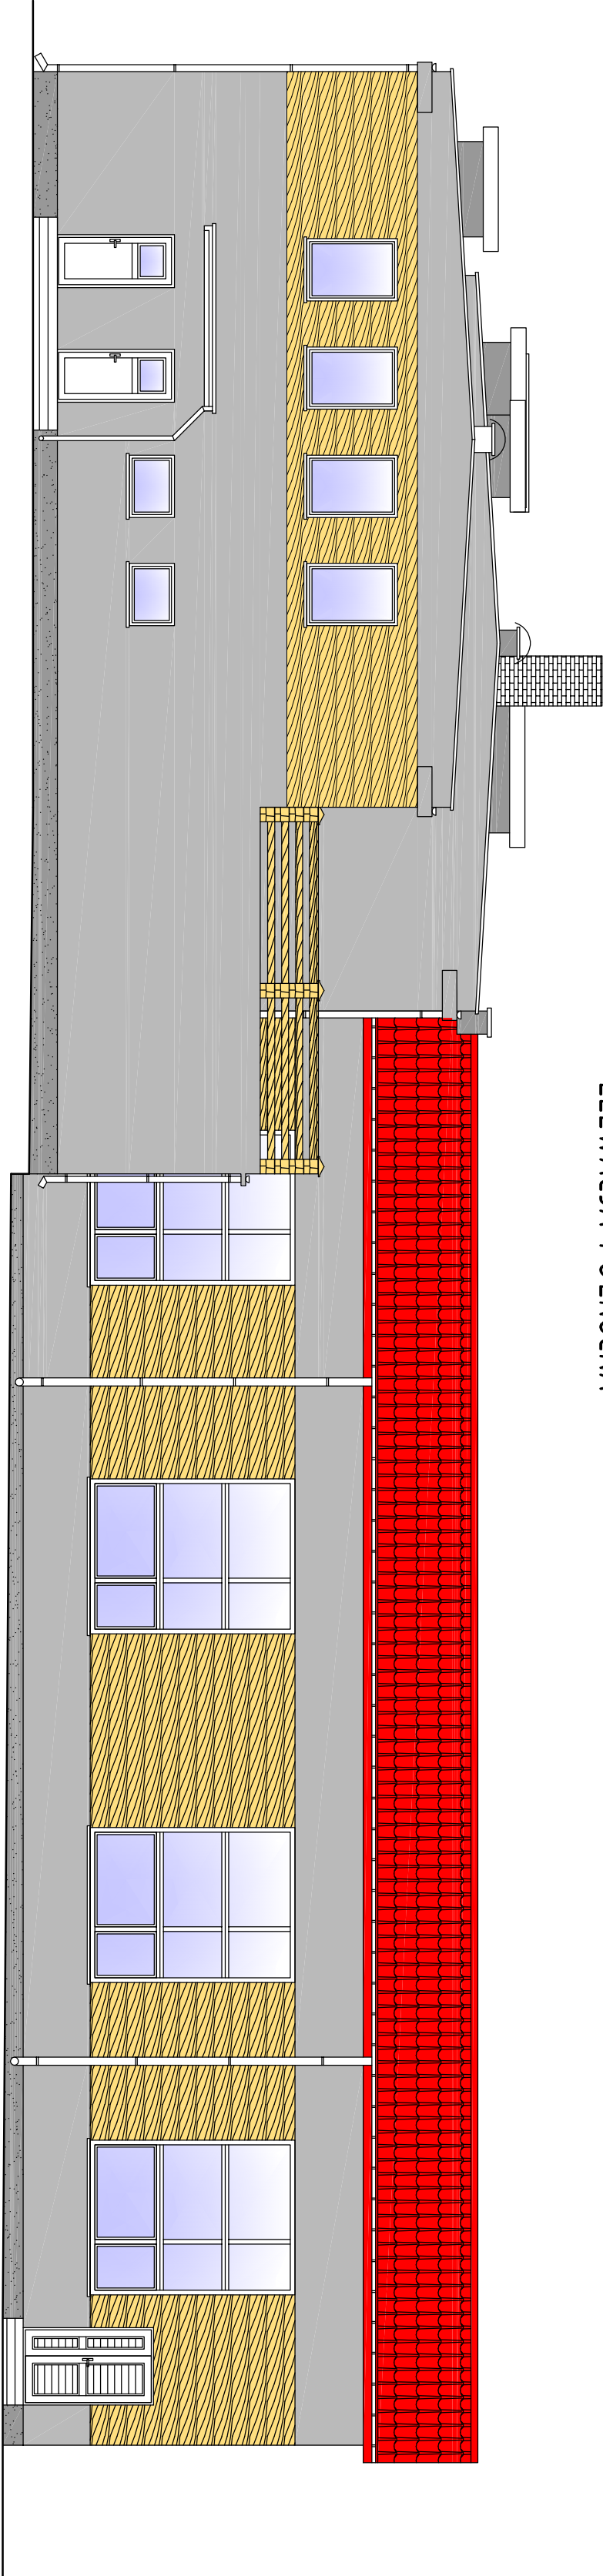