
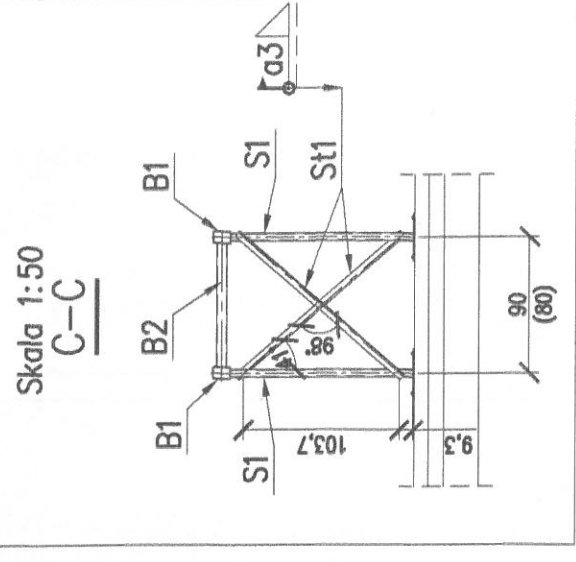
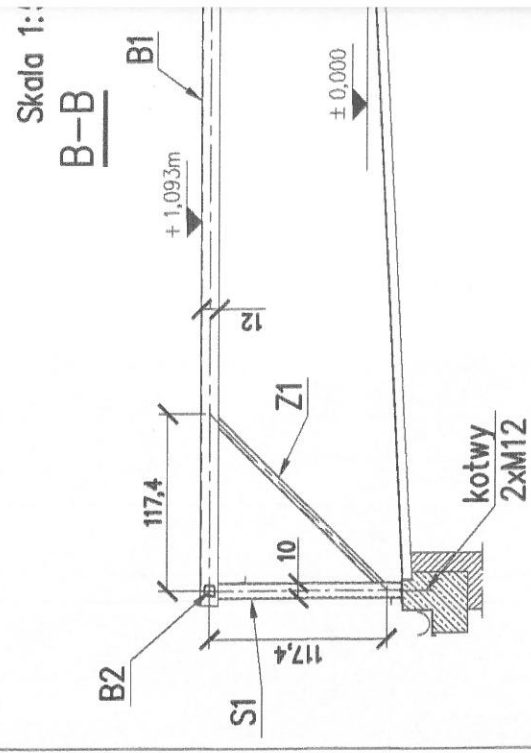
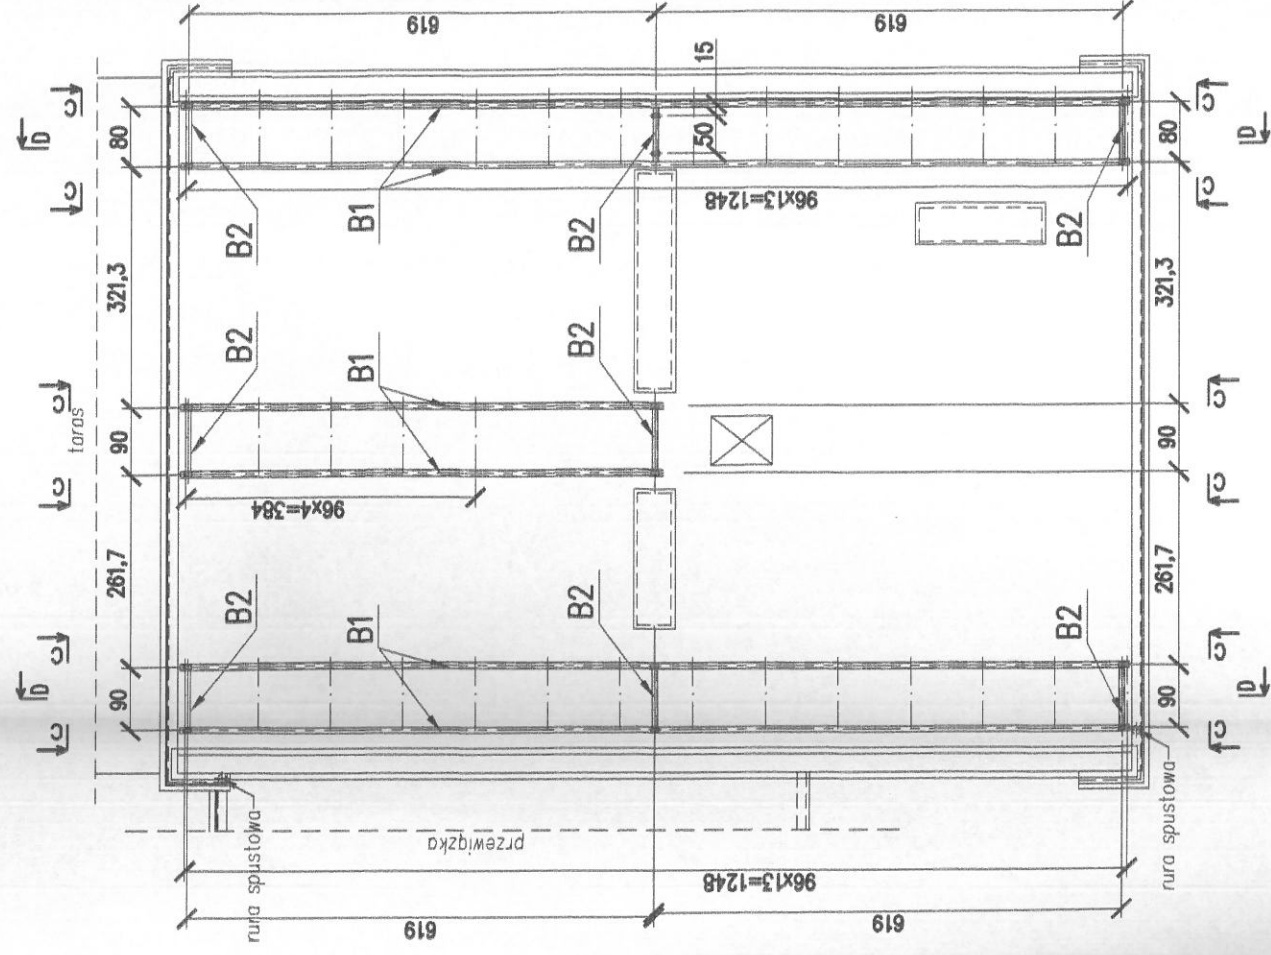
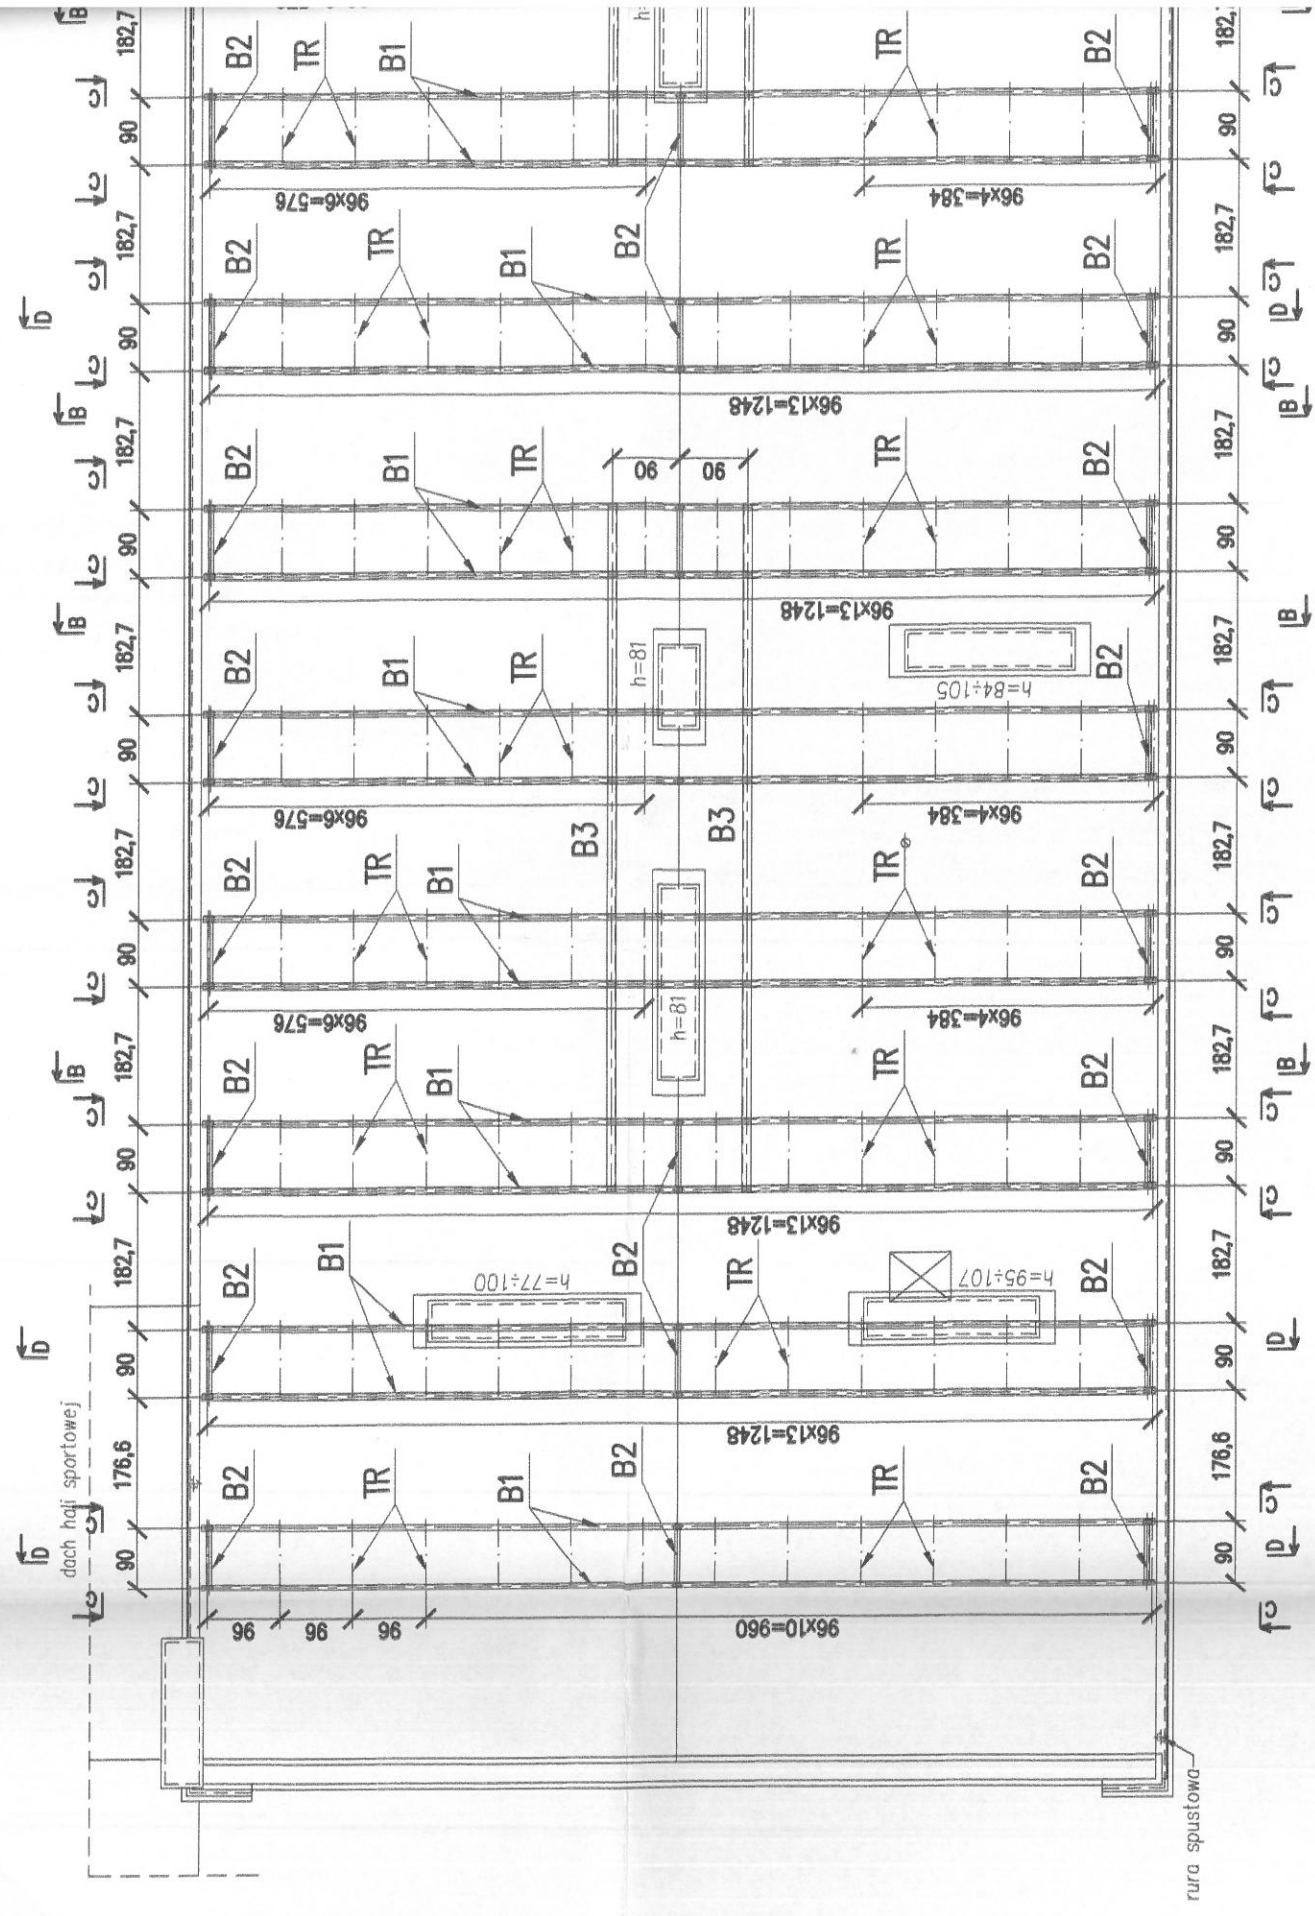


Objekt:	Publiczna Szkoła Podstawowa w Brzustowie			
Inwestor:	Gmina Inowódz			
Nazwa rysunku:	PLAN POZYCJI POZ. +1,093m			
Projektował:	mgr inż. Mirosław PRĘDKI	Upr. Nr PDK/0035/P00K/13		
Sprawdził:	mgr inż. Stanisław BRZEGOWSKI	Upr. Nr ANB.V 7342-80/93		
Zakład Projektowania i Obsługi Inwestycji ul. Królowej Jadwigi 17, 38-300 Gorlice		Skala:	1:100	
		Stadium: P.B.	Rys. nr/Nr str.	K2/10
		Data: XII	2016	





MATE	Stal: S
UWAC	
1. Wj	
2. Sp	
3. Sp	
4. Zc	
- cz	
- m	
5. Wj	
6. Ro	