


ELEWACJA BOCZNA 1:100

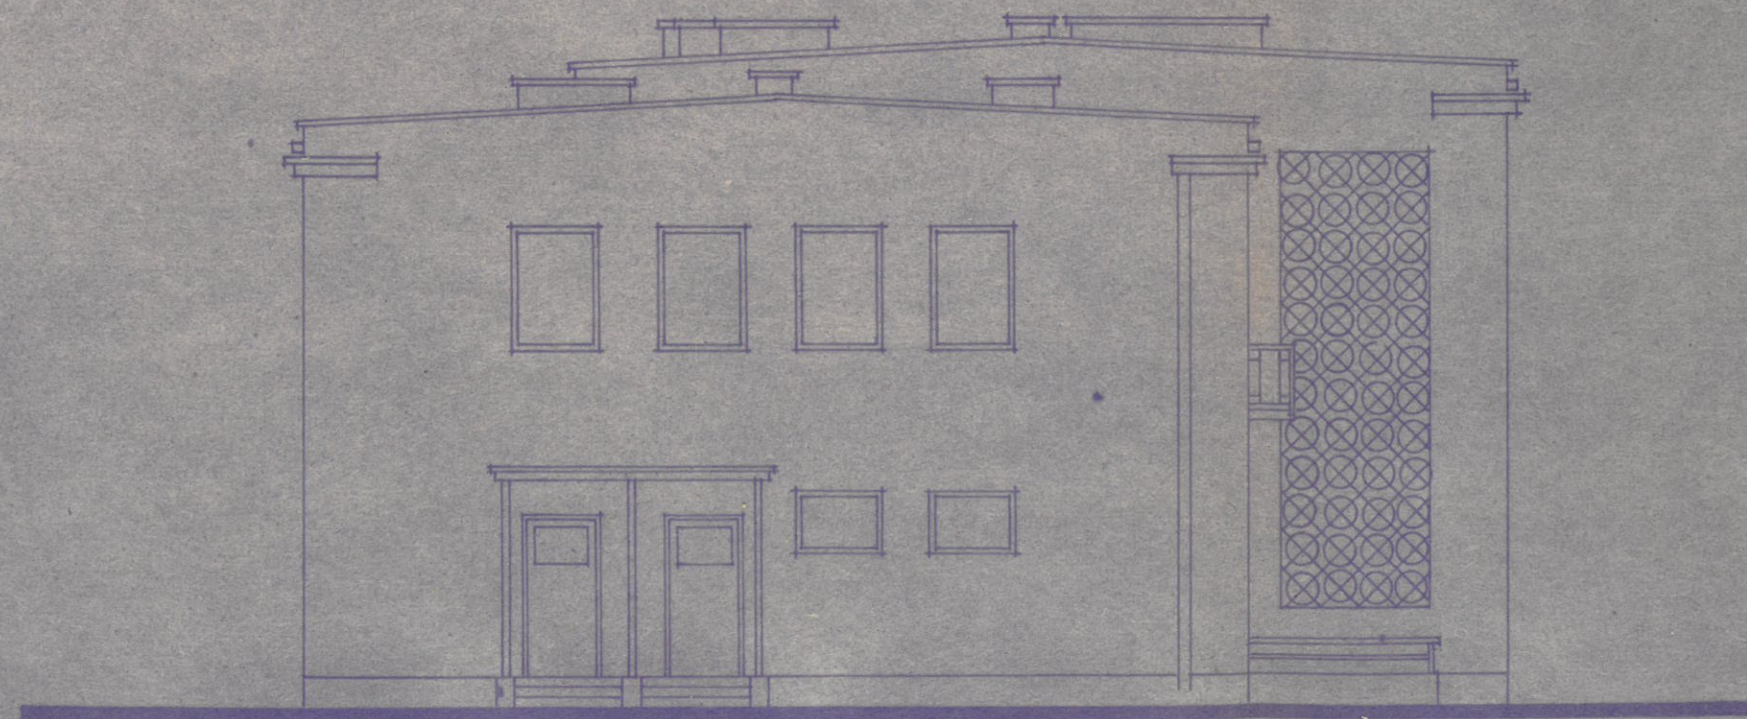

ELEWACJA BOCZNA 1:100