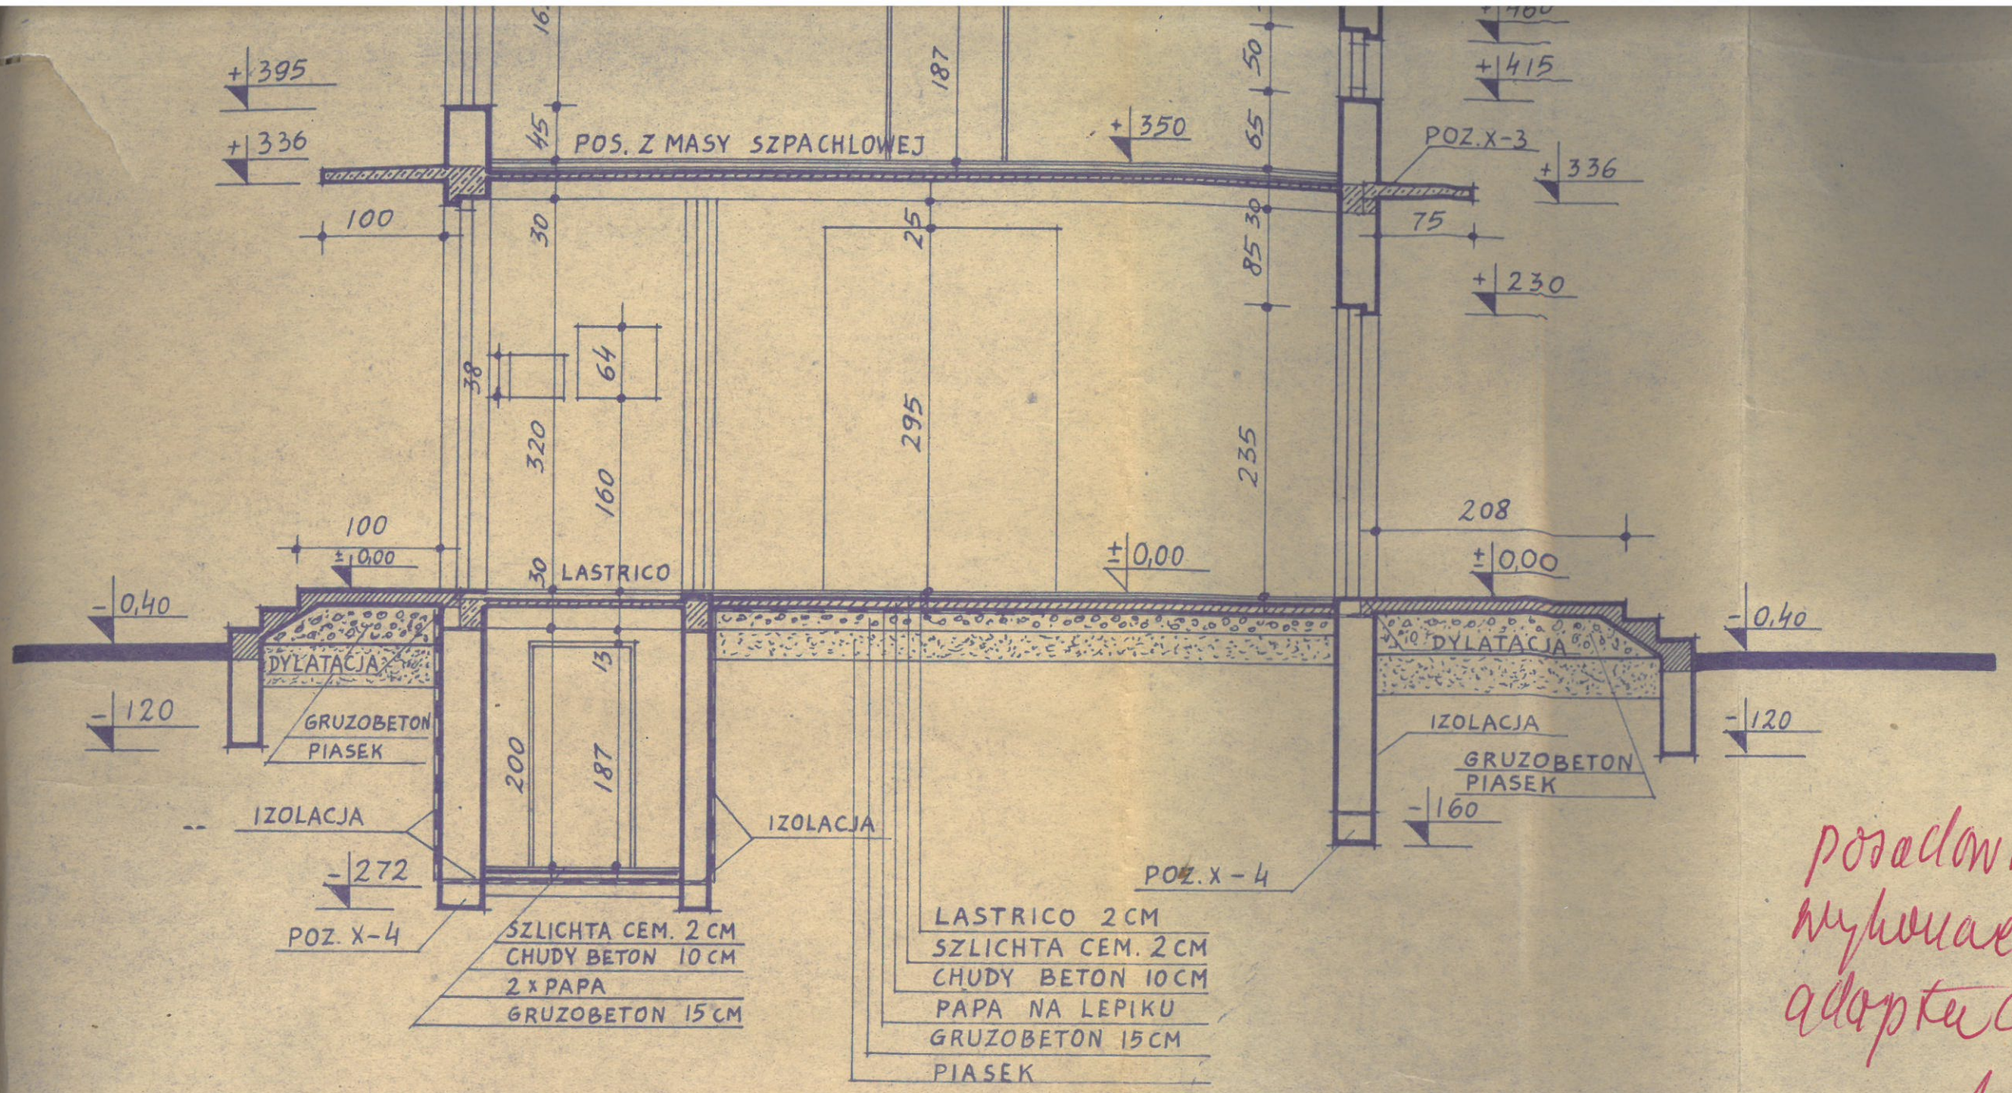

PRZEKRÓJ D-D 1:50

pozadowienie budynku wymagane w/g projektu adaptacyjnego