


WYTY PREF. 6 CM.
OLEPA 8 CM.
TROP PREFABR. D.Z.-3

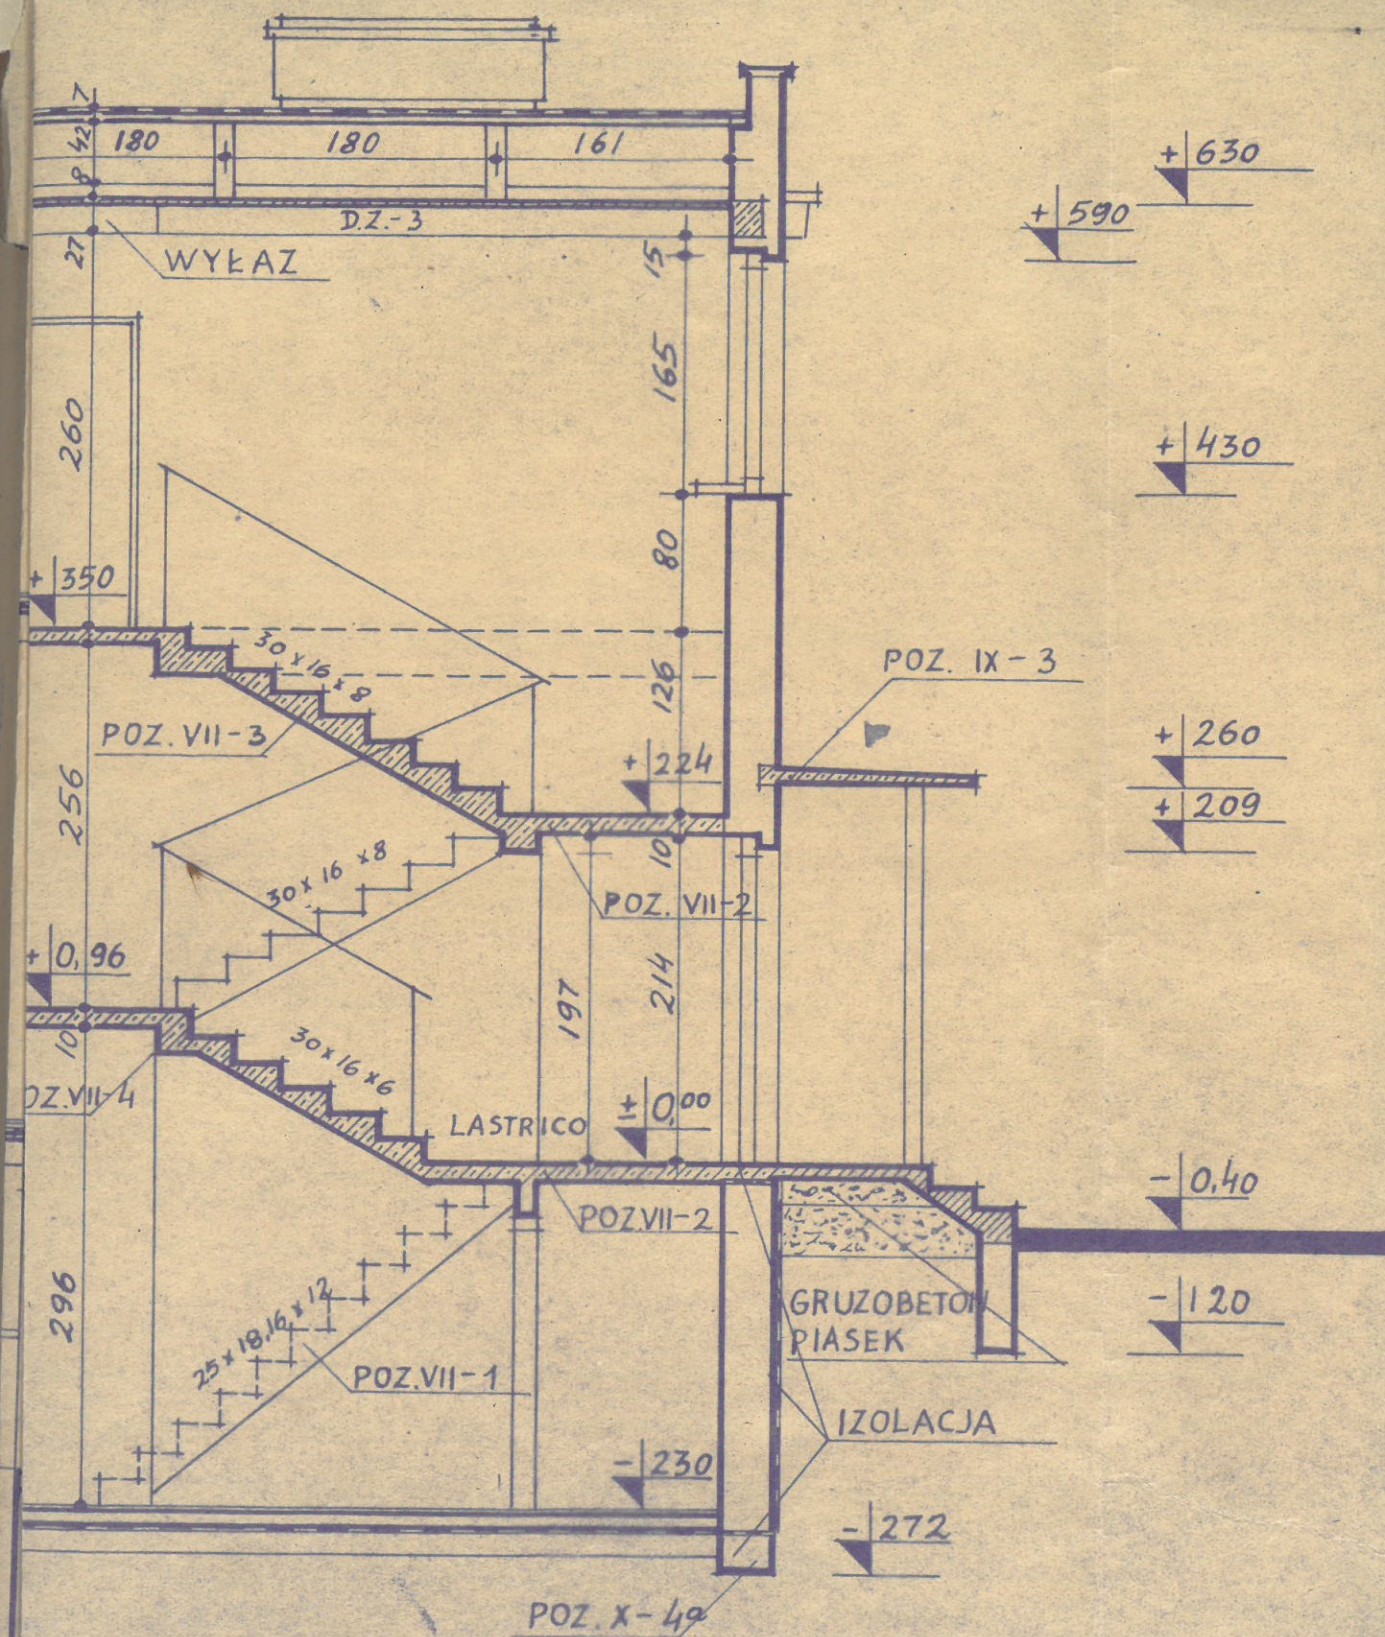

FABRYKATÓW "L₂₂"
WIĘNCEM

IZOLACJA POZIOMA 2x PAPA NA LEPIKU
IZOLACJA PIONOWA - GUDRON