



ZUI "INVEST PERFECT" sp. z o.o.
26-300 OPOCZNO
ul. Kopernika 6/70, 14185-86 77
REGON 590305089

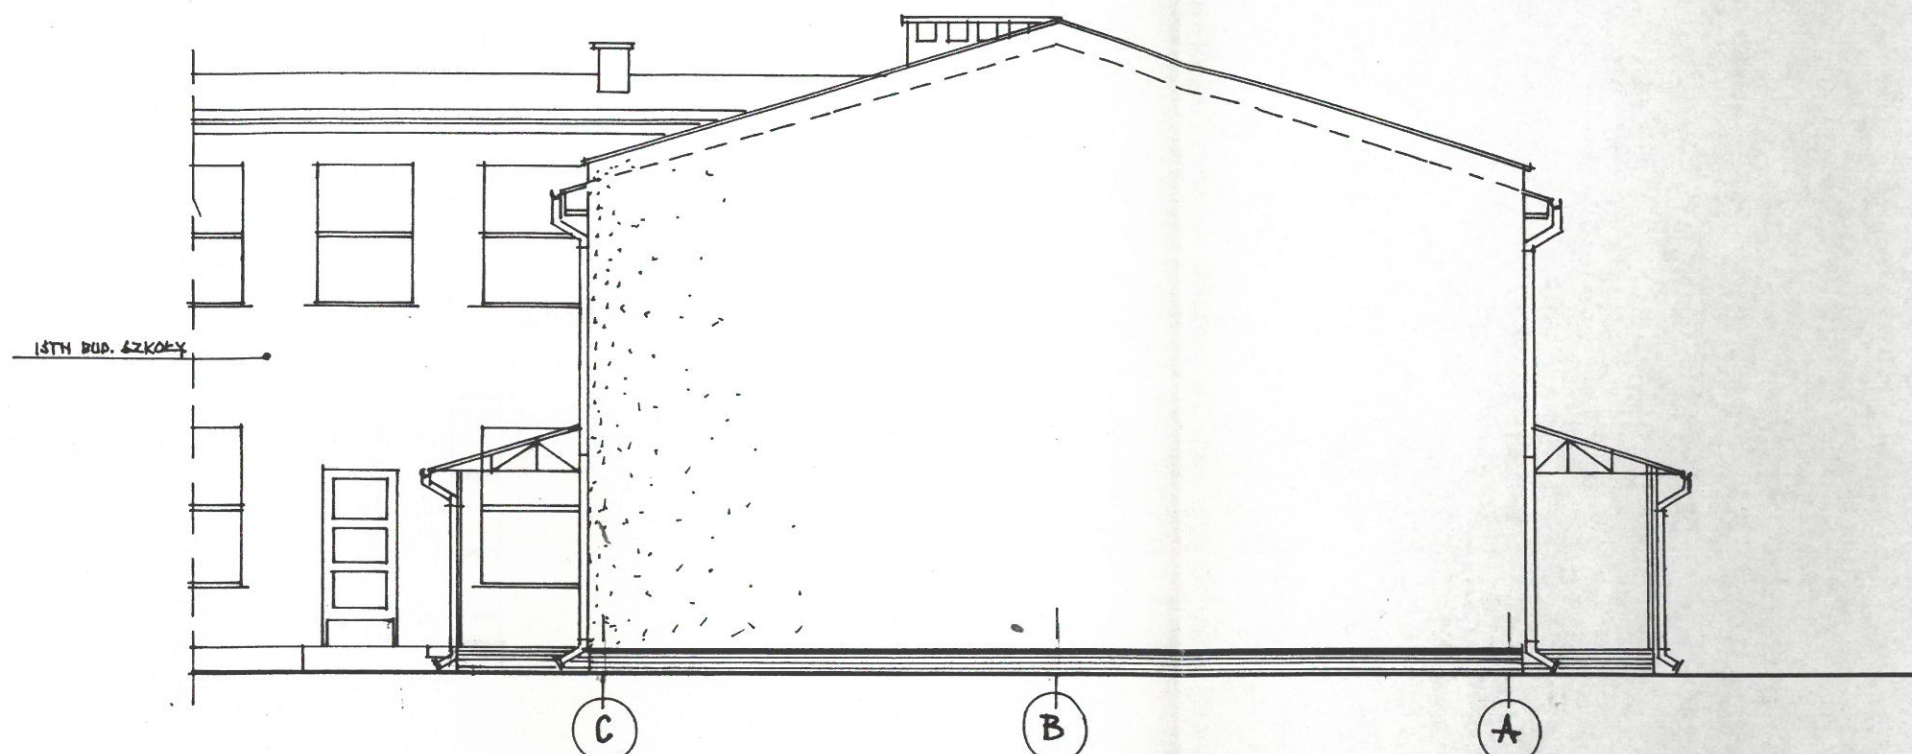

ELEVACJA ZACHODNIA

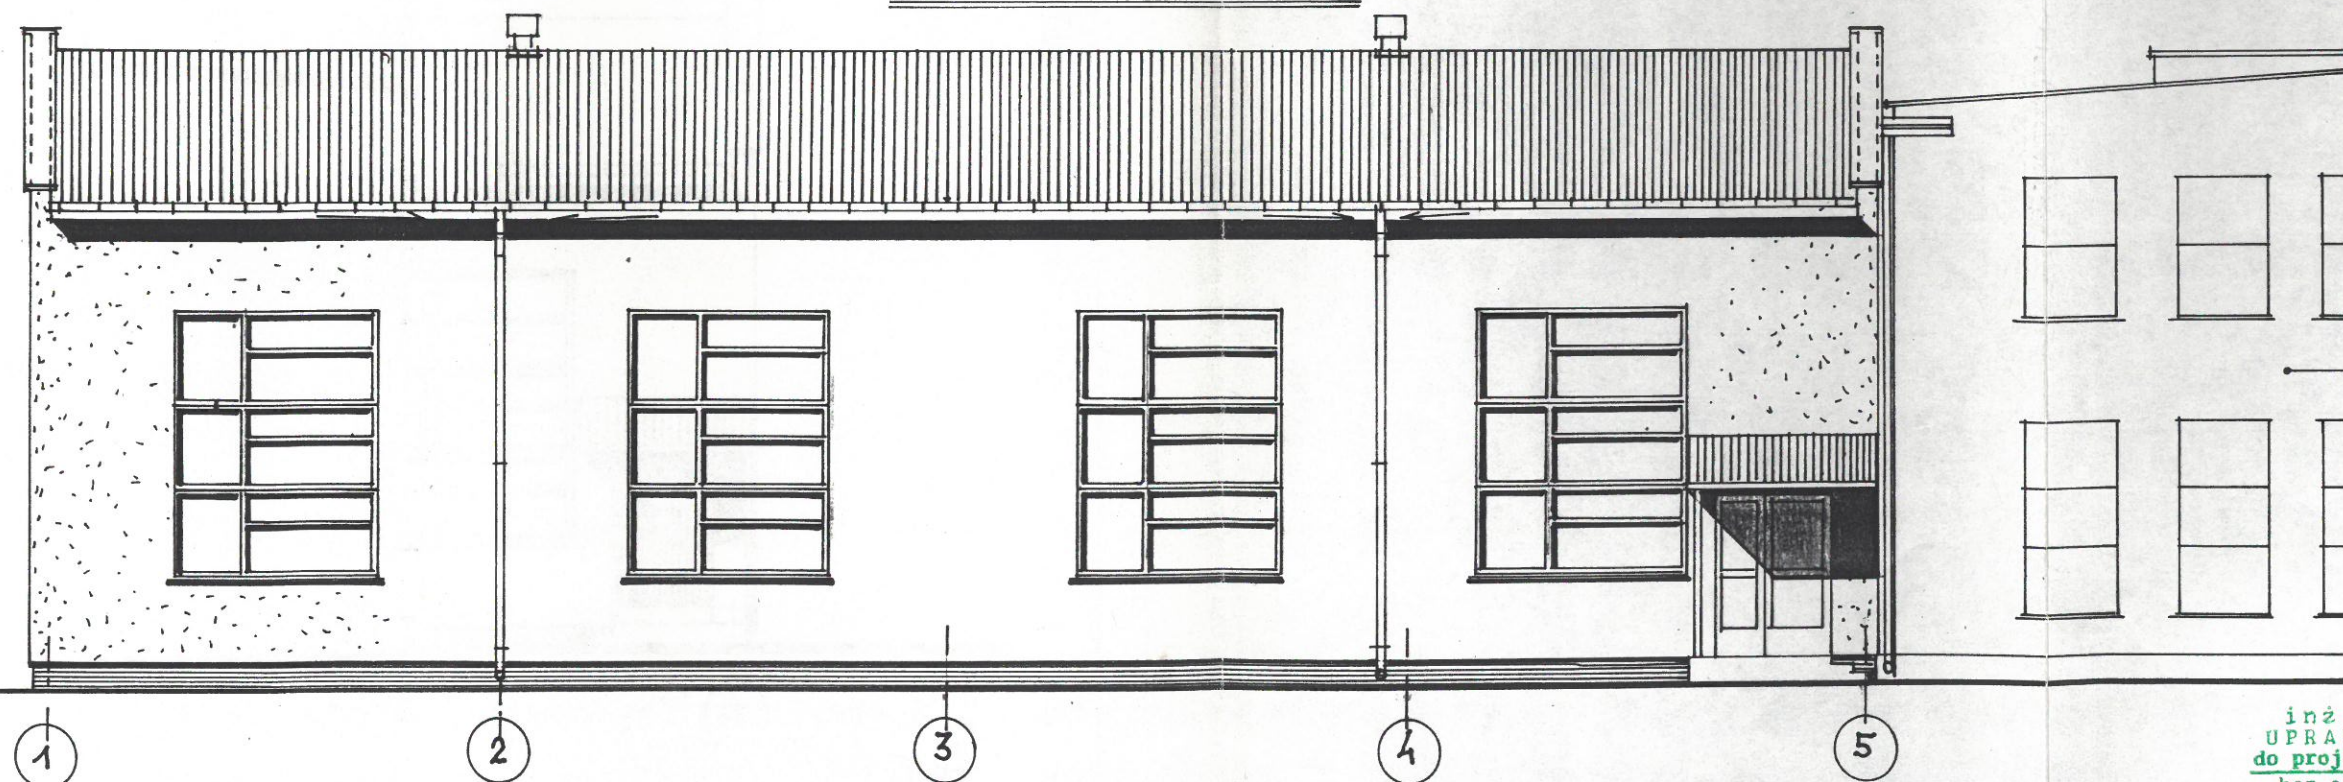

ELEVACJA POŁUDNIOWA

inż. Józef Kucharski
UPRAWNIENIA BUDOWLANE
do projektowania i kier. rob. bud.
bez ograniczeń w specjalności
KONSTRUKCYJNO-BUDOWLANEJ
i w ogranicz. zakr. w specjalności
ARCHITEKTONICZNEJ
Nr ewid. 192/KI/71 i 8388/72/89

Nazwa i adres obiektu bud.: SALA GIMNASTYCZNA SZKOŁY PODSTAWOWEJ BRZUŚTÓW G.M. INOWŁÓDZ		Skala rys. 1:100	
Przedmiot rysunku: ELEVACJE			
Funkcja techniczna	Nr upr. bud.	Podpis	Data
Projektant: INŻ. J. KUCHARSKI	8388/72/89	<i>[Signature]</i>	MAR'95
Asystent proj.-MGR INŻ. P. KUCHARSKI		<i>[Signature]</i>	5