


PT 5711054.44 7446682.31 PT
W-1 5711064.60 7446774.73 W-1
W-2 5710994.03 7446968.94 W-2
W-3 5710960.30 7447065.28 W-3
W-4 5710918.98 7447160.35 W-4
W-5 5710908.26 7447186.54 W-5
KT 5710833.92 7447202.98 KT

skala 1:50000

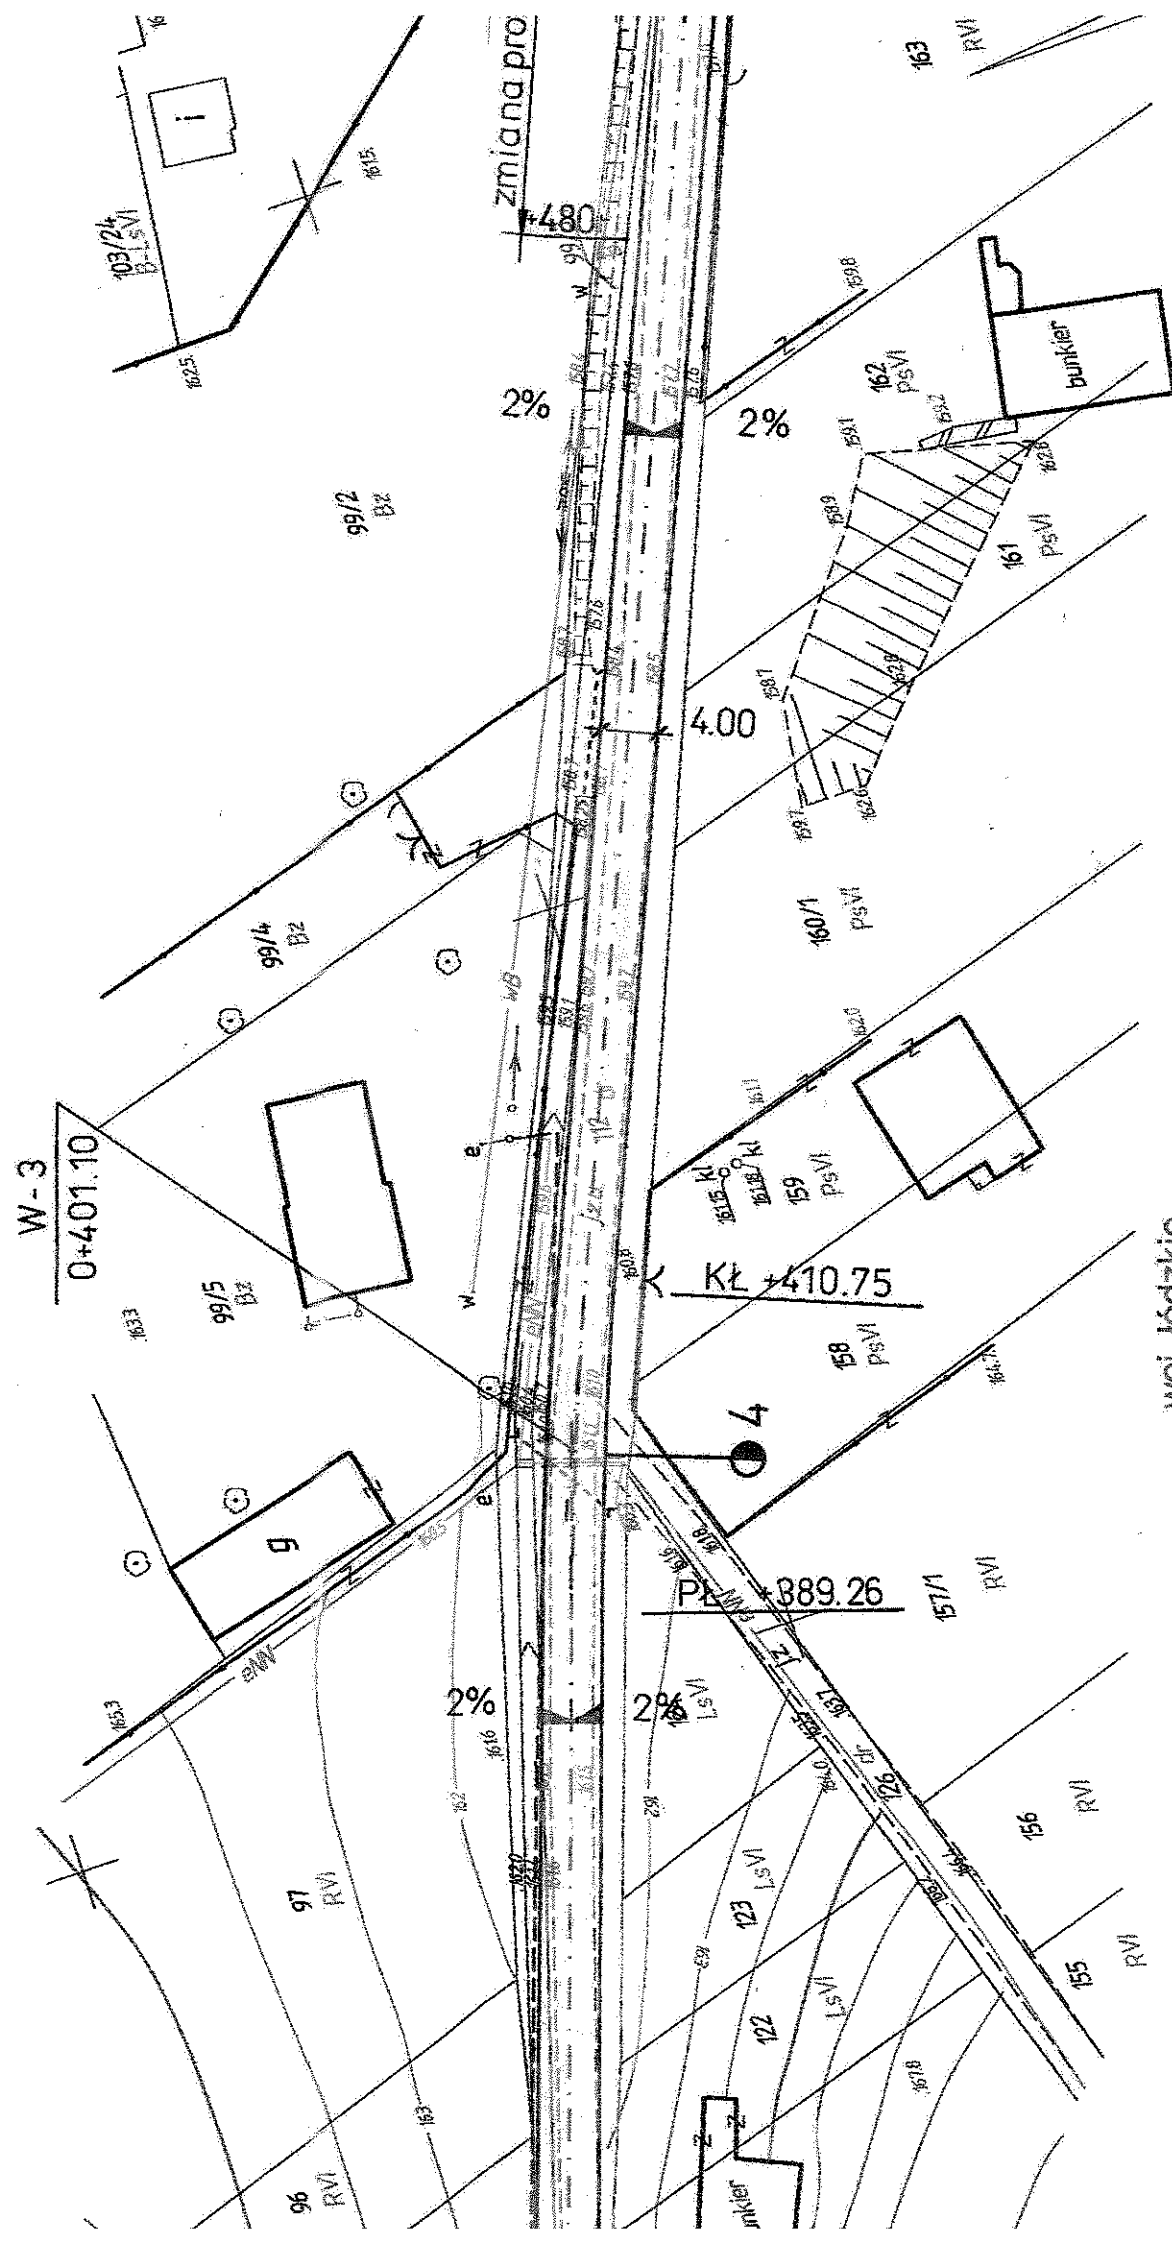

woj. łódzkie
powiat tomaszowski
jednostka ewidencyjna 101605_2 Inowódz
obręb 0008 Zakościele
działka nr 112
KERG 1437-42/2013

MAPA DO CELÓW PROJEKTOWYCH

skala 1: 500

Aktualna na dzień: 04.11.2013 r.
Wykonana z arkusza mapy zasadniczej
w skali 1: 500 s. w układzie 65 nr 123.431.073; 074; 122
oraz pomiaru własnego z miesiąca października i listopada 2013 r.

Osnowa układ 2000
Poziom odniesienia: Kronsztadt H - 60
Granice wkarlowano wg stanu ewidencji gruntów
Wykonanie niniejszej mapy nie było poprzedzone
ustaleniami dotyczącymi ewentualnych służebności
gruntowych obciążających grunty położone
w granicach projektowanej inwestycji budowlanej.

Starosta Tomaszowski
Wydział Geodezji i Gospodarki Nieruchomościami
Powiatowy Ośrodek Dokumentacji
Geodezyjnej i Kartograficznej
W obszarze oznaczonym linią
dokonano aktywności i treści mapy zasadniczej.
Dokumenty z planu mapy zasadniczej tego rodzaju
zawodu powiatowego w dniu 27.11.2013 r. w Inowodzie
zawieszone w celu służyć do celów projektowych.
Projektowane obiekty budowlane wymagające porównania na
budowę podlegają wytyczeniu i inwentaryzacji, powołanowej
przez jednostkę uprawnioną do wykonywania prac geodezyjnych.
Tomaszów Maz. 27.11.2013 r. STANISŁAW
Małgozata
zastępca Naczelnika Wydziału
Geodezji i Gospodarki Nieruchomościami


LEGENDA

owane odtworzenie nawierzchni z kostki betonowej
ści 8 cm na podsypce cementowo – piaskowej o gr. 3 cm
dowie z kruszywa łamanego stabilizowanego
licznie o grub. 20 cm

Usługi Geodezyjne
GEO-MAKS s.c.
mgr inż. Łukasz Klimczak, inż. Robert Pichela
ul. Mireckiego 71, 97-200 Tomaszów Maz.
tel. 667 257 670, tel. 501 268 253
NIP 773-24-48-637 REGON 140899518

Geodeta Uprawniony
inż. Władysław Zasadni
NIP. Zaw. 1231
WSPÓŁWŁAŚCICIEL
Robert Kuchta

Szt
ska

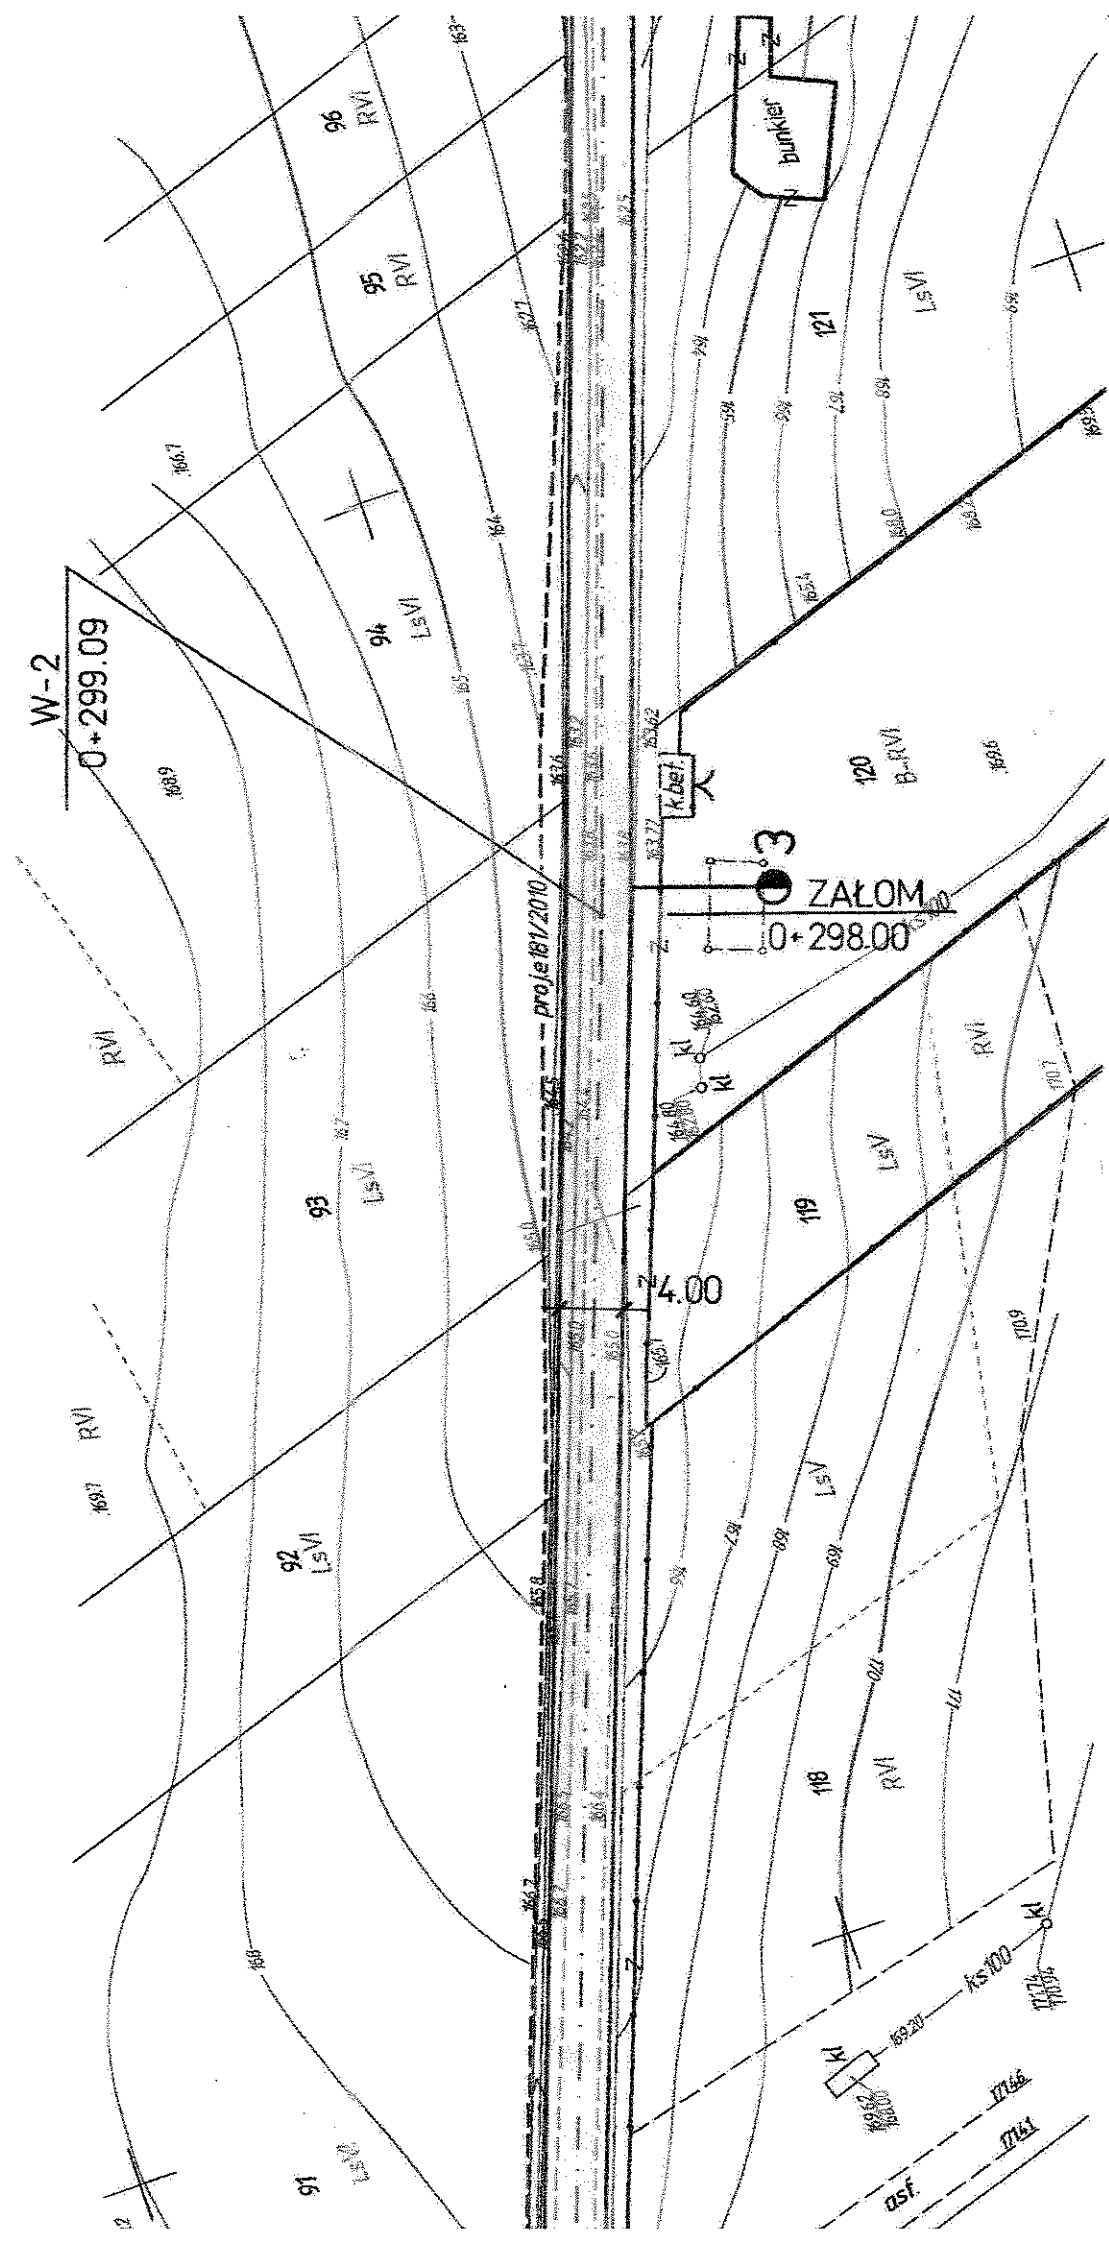

Nie wykluza się leńienia w terenie
innych nie wykazanych na niniejszej
mapie urządzeń podziemnych, które
nie były zgłoszone do inwentaryzacji

Punkty Geodetyczne podlegają ochronie
ustawą z dnia 17.05.1989 - Prawo Geodazyjne
i Kartograficzne. Rozporządzenie Ministra
Spraw Wewnętrznych i Administracji z dnia
15.04.1989r. Ochrona Umowa Nr 40.900.454.

Stwierdzenie
Wydział Geod. i
Powiatowy
Geod. i
Kartograficzny
W obszarze
dokumentacji
Dokumentacji
zawierającej
Niniejsza
Projektowane
budowy podlegają
przebiegającej
Tomaszów M.



Projektowane odt.
o grubości 8 cm r.
i podbudowie z k.
mechanicznie o g.

