


Legenda

- Kanał Grawitacyjny PVC Ø200-250
- Kanał Tłoczny Ø90, 110, 160
- Kanał Przyłęcz grawitacyjny Ø 160
- Przyłęcz ciśnieniowy Ø 65
- Studnia betonowa Ø1200
- Pompownia ścieków
- Studnia DN425
- Studnia DN425
- Przydamowa przepompownia ścieków - trasa przyłęcz
- Studnia betonowa Ø 1200
- Pkt. char. rurociągu tłoczego
- Linia rozgraniczająca zakres arkuszy
- Skala 1:500

sieć kanalizacji sanitarnej
objęta wnioskiem o dofinansowanie

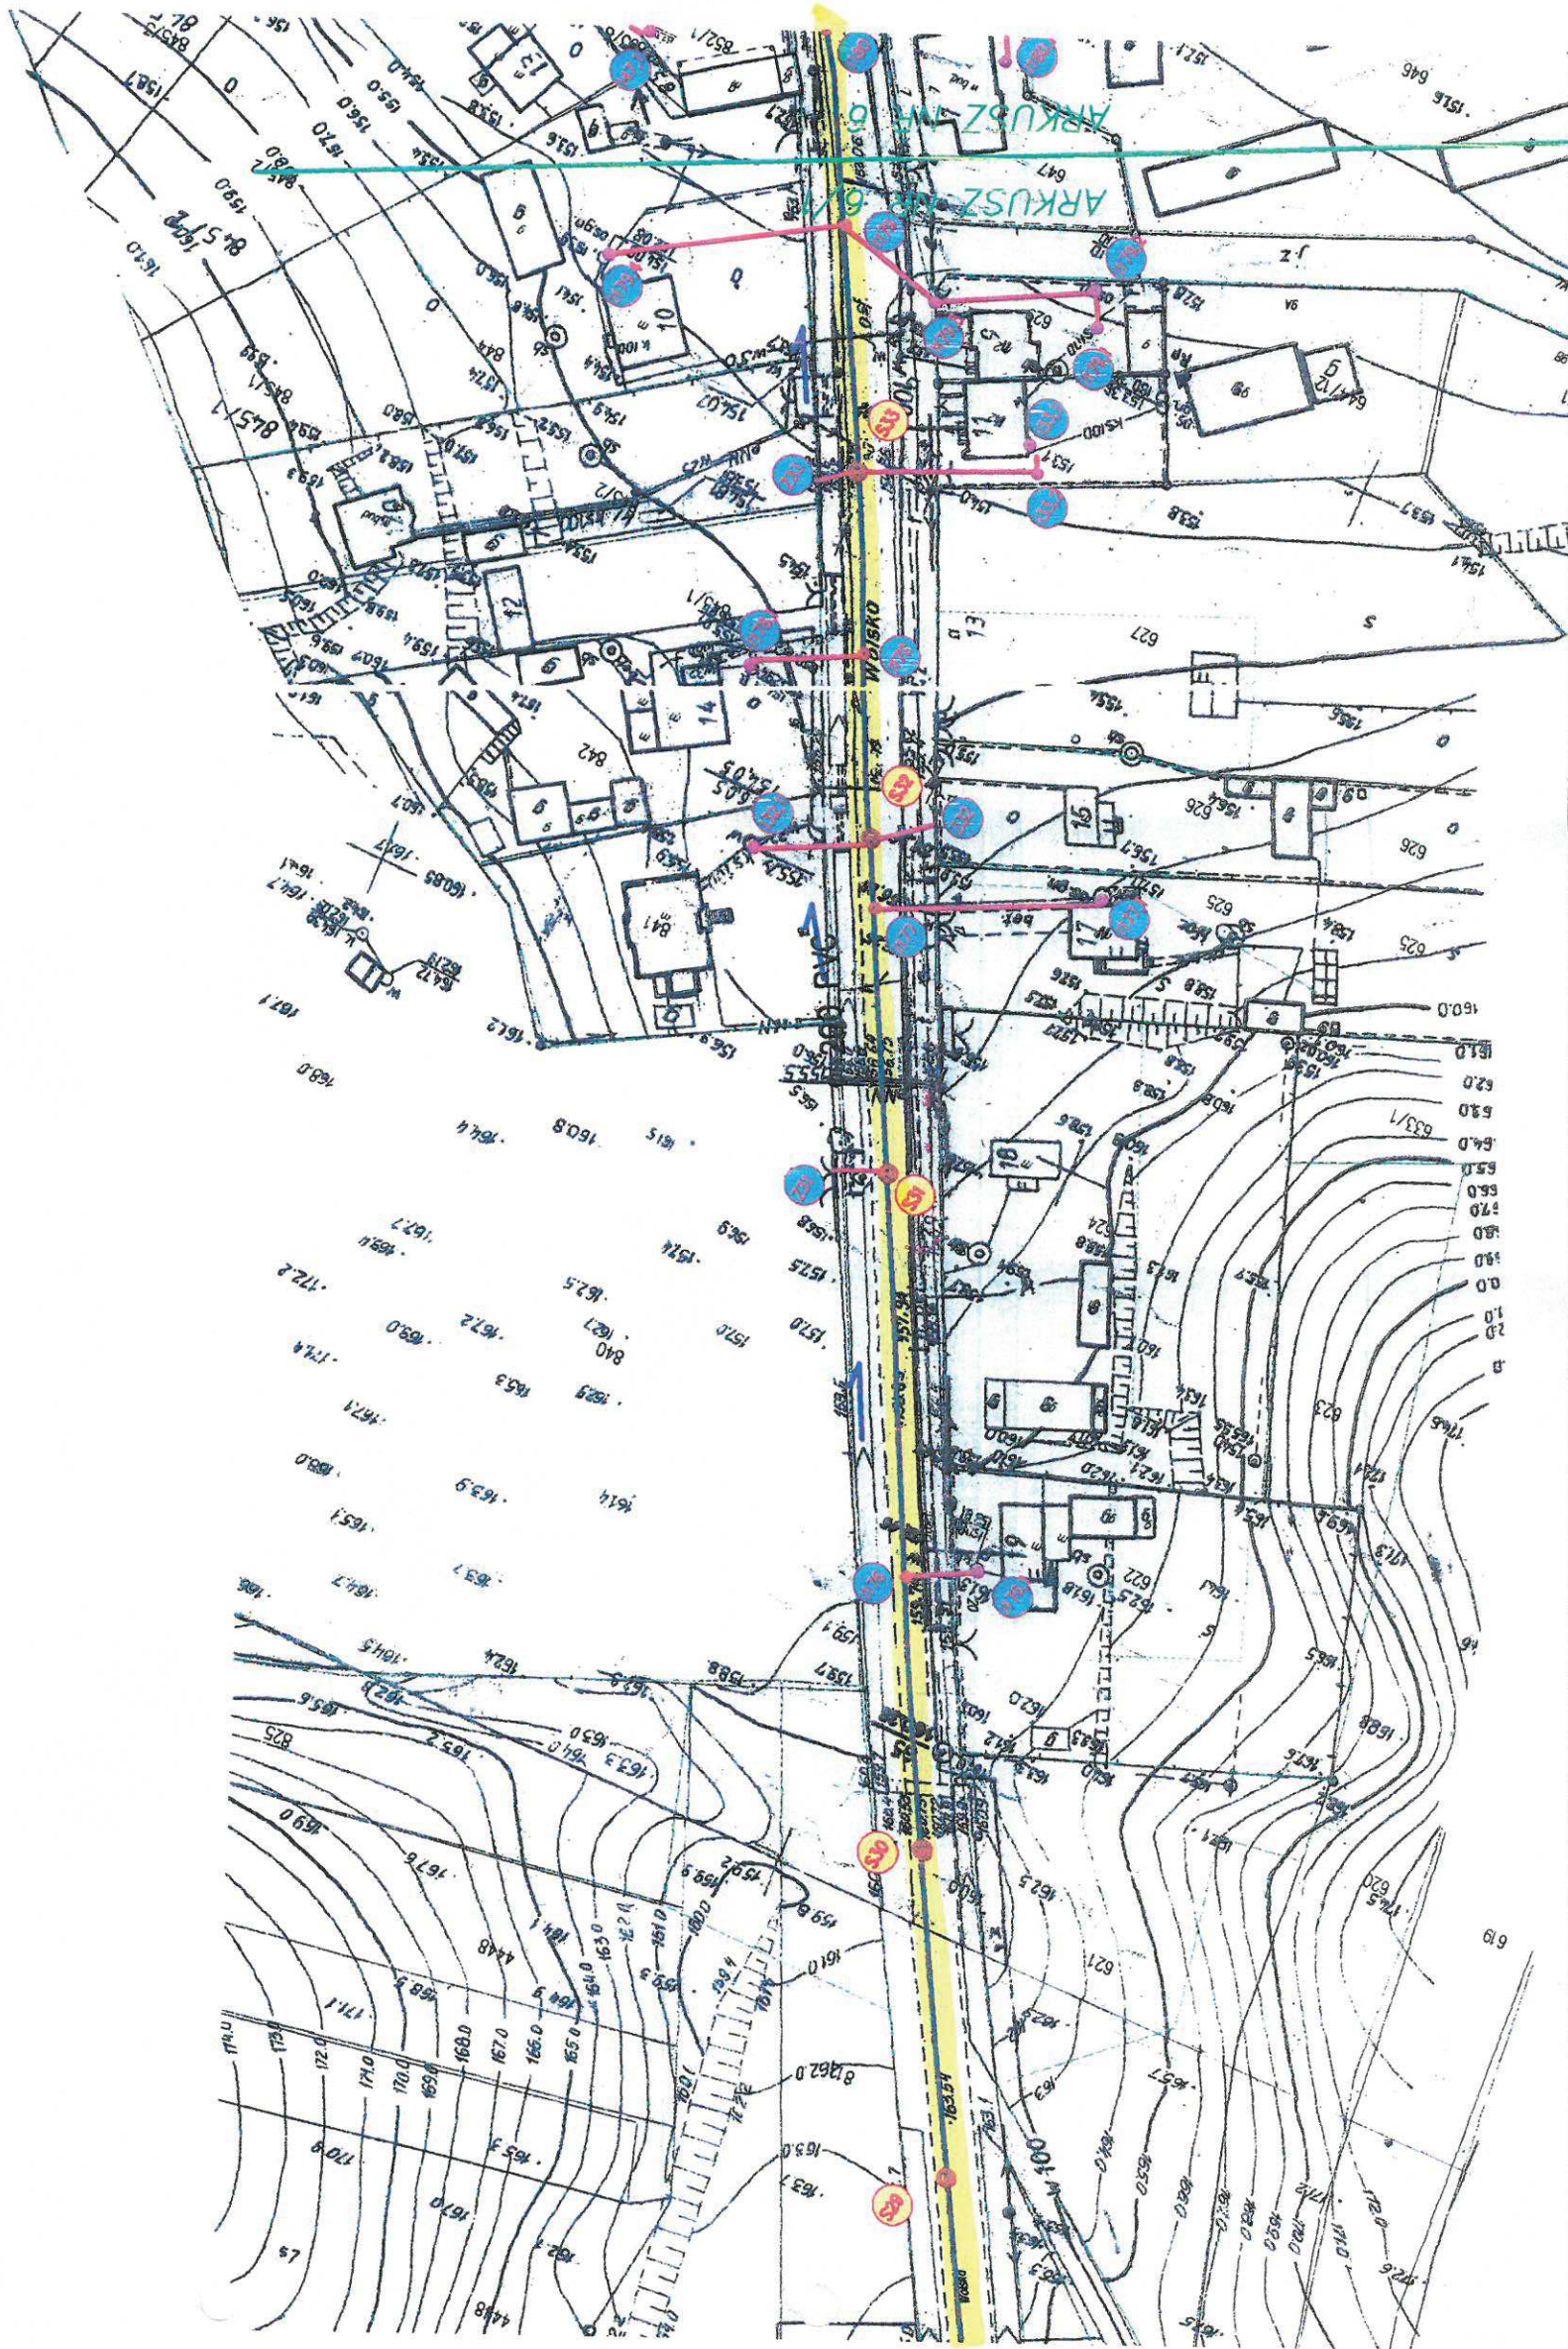

USŁUGI PROJEKTOWE I NADZORY BOGUMIŁ KOZIARSKI		ŚWINOKIERZ DWORSKI 12, 97-226 ŻELECHLINEK	
Projektant	02.2019	mgr inż Bogumił Koziański	Podpis
Asystent	02.2019	inż. Mateusz Koziański	Tytuł rys.:
Skala	1:500	Stadium: PFU	Nr rys.
Projekt zagospodarowania terenu		0.6/1	



