


Legenda

- Kanał Grawitacyjny PVC Ø200-250
- Kanał Tłoczny Ø90, 110, 160
- Kanał Przyłęczna grawitacyjnego Ø 160
- Przyłęczne ciśnieniowe Ø 65
- Studnia betonowa Ø1200
- Pompownia ścieków
- Studnia DN425
- Studnia DN425
- Przydomowa przepompownia ścieków - trasa przyłęczna
- Studnia betonowa Ø 1200
- Pkt. char. rurociągu tłocznego
- Linia rozgraniczająca zakres arkuszy

Skala 1:500

sieć kanalizacji sanitarnej
objęta wnioskiem o dofinansowanie

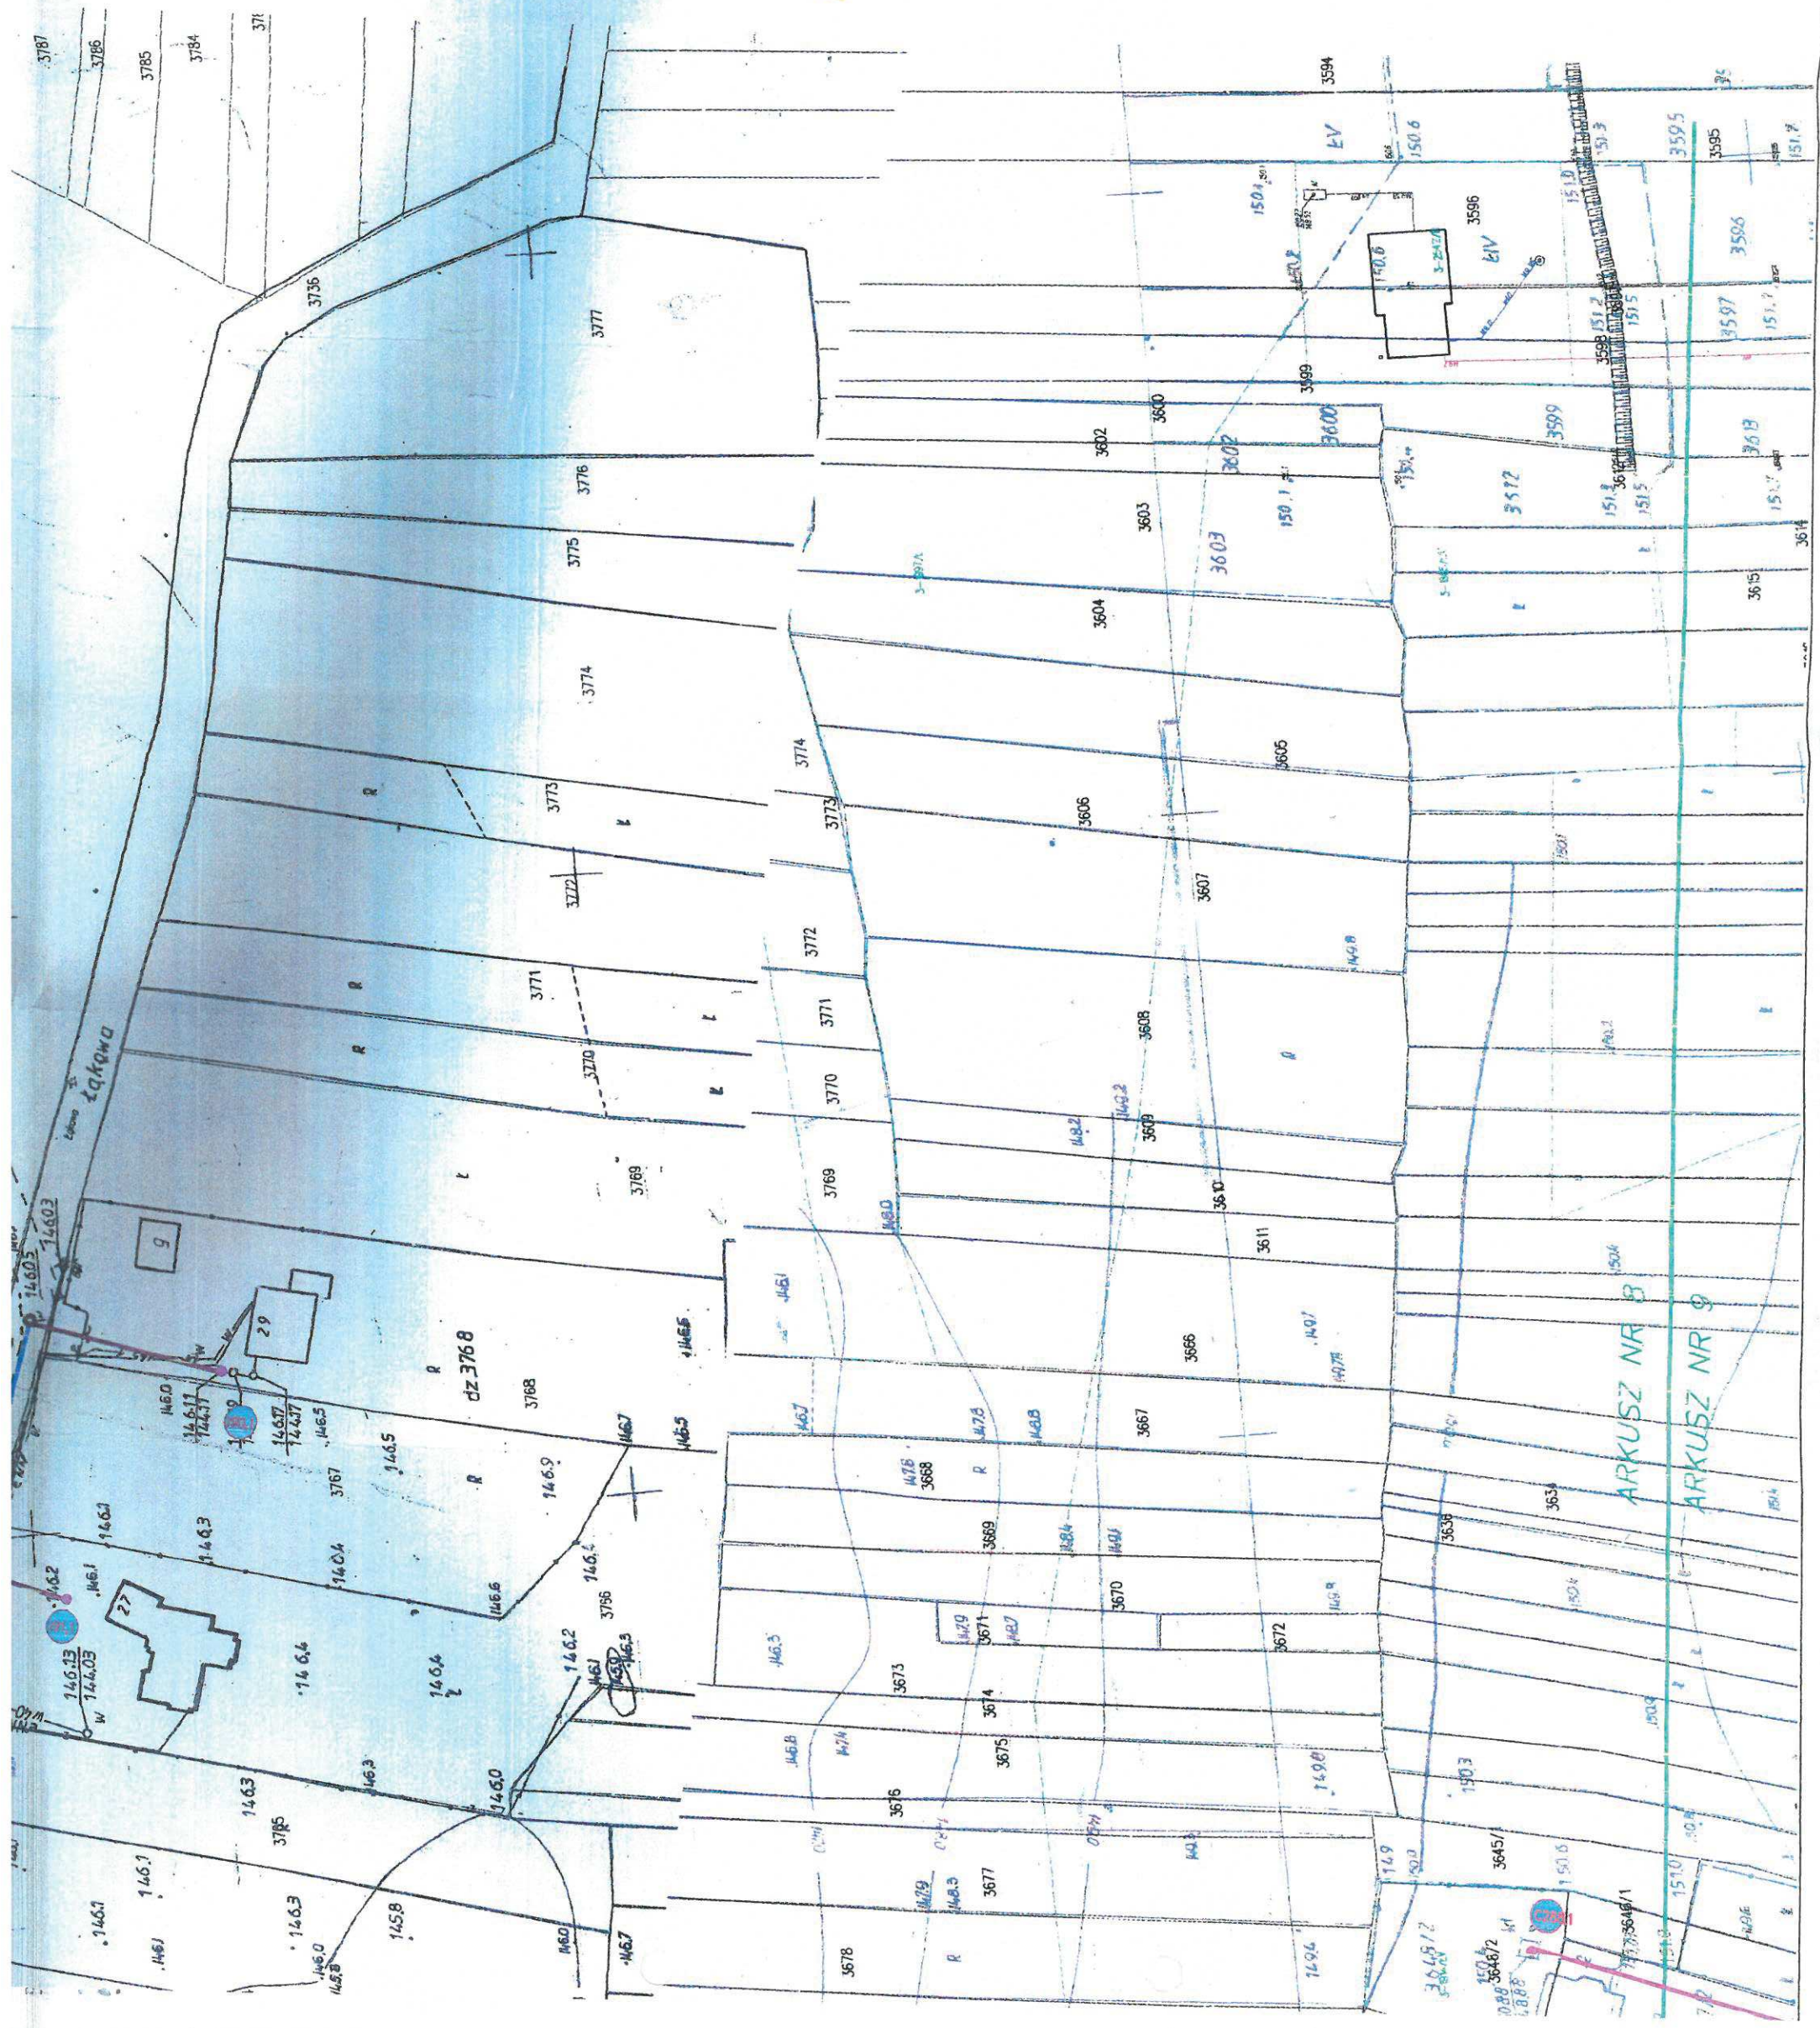

USŁUGI PROJEKTOWE I NADZORY BOGUMIŁ KOZIARSKI			
ŚWINIOKIERZ DWORKI 12, 97-226 ZELECHLINEK			
Projektant	02.2019	mgr inż Bogumił Koziański	Podpis
Asystent	02.2019	inż. Mateusz Koziański	Tytuł rys.:
Skala	1:500	Stadium: PFI	Nr rys.
Projekt zagospodarowania terenu			
0,8			





