


Mapa w skali 1:2000

Jednostka ewidencyjna: GM.INOWŁÓDZ  
Obręb: INOWŁÓDZ

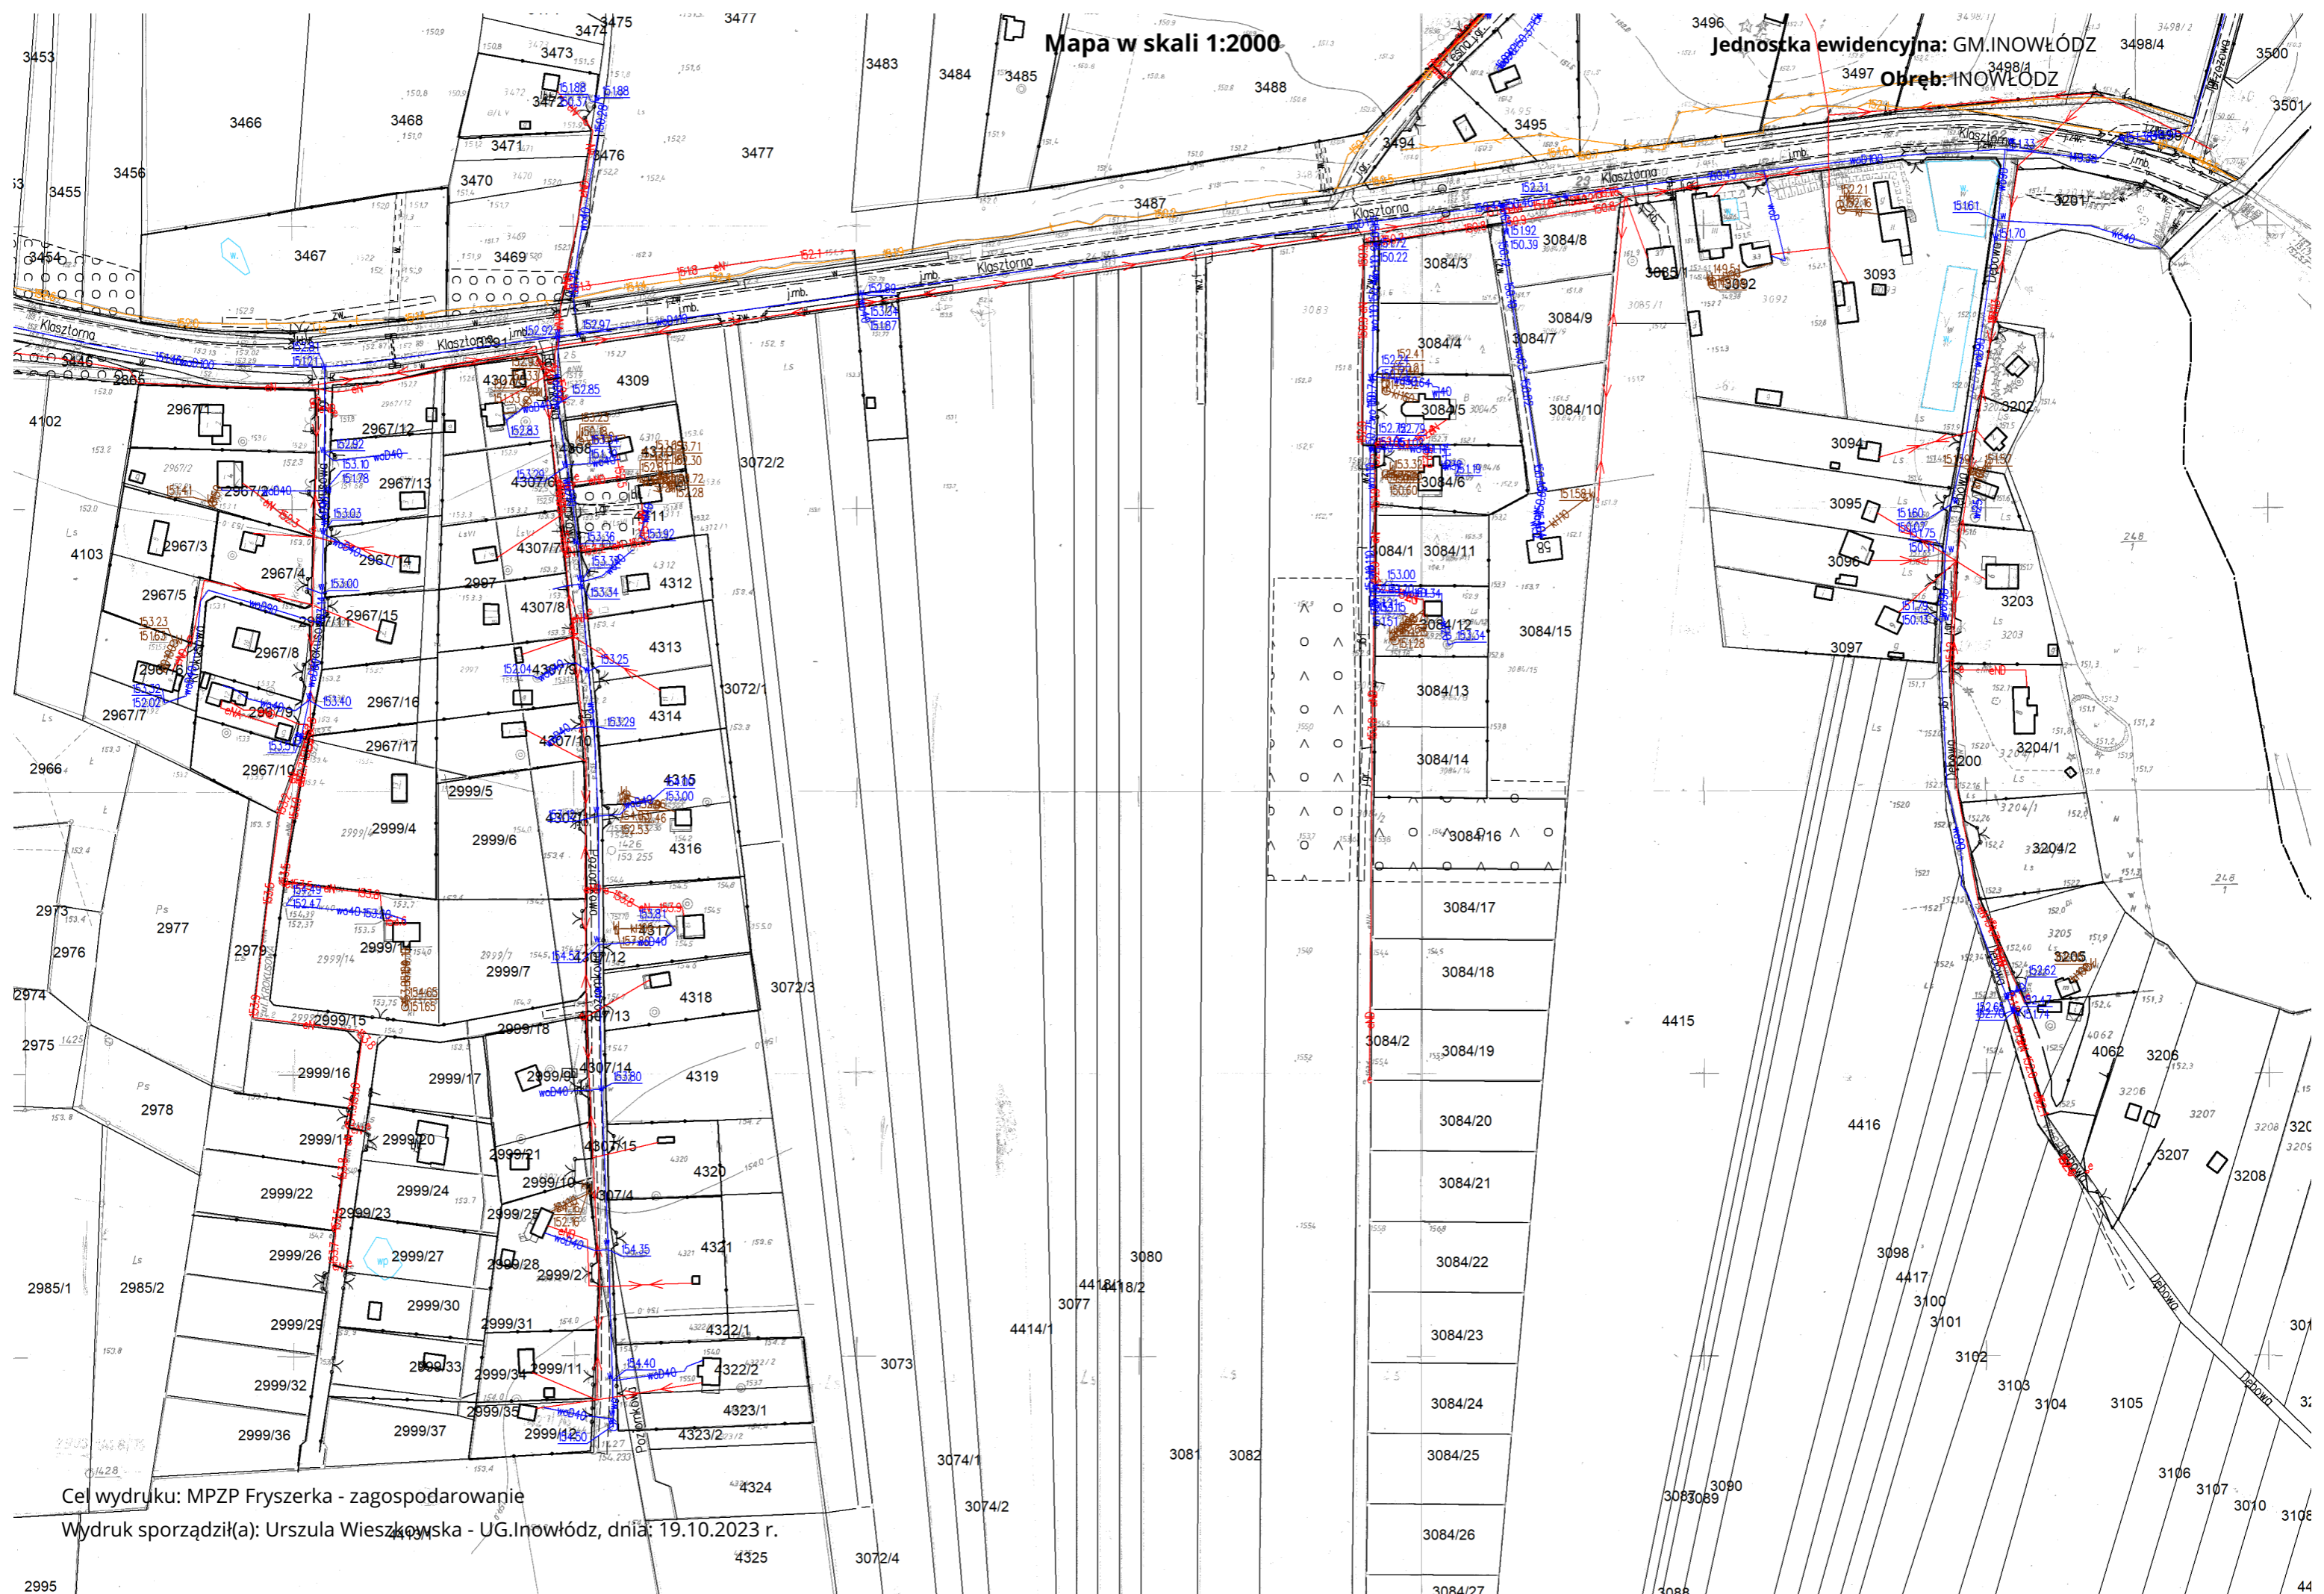

Cel wydruku: MPZP Fryszerka - zagospodarowanie  
Wydruk sporządził(a): Urszula Wieszowska - UG.Inowłódz, dnia: 19.10.2023 r.