

WSPÓŁRZĘDNE X,Y		
	X	Y
W	5 710 525,70	7 446 150,08

## LEGENDA


- |  |  |  |  |
|--|--|--|--|
|  | Proj. nawierzchnia drogi z kostki bet. gr. 8 cm (typ starobruk)                              |  | Proj. studnia kanalizacji deszczowej     |
|  | Proj. nawierzchnia utwardzenia z kostki bet. gr. 8 cm (typ starobruk)                        |  | Proj. słup oświetleniowy L=5,0m          |
|  | Proj. umocnienie skarpy z płyt ażurowych 60x40 gr. 8 cm na podsypce cem. piaskowej gr. 10 cm |  | Proj. ogrodzenie segmentowe              |
|  | Proj. wpust deszczowy  |  | Proj. wylot kanalizacji deszczowej Ø 400 |

temat projektu:	Przebudowa ulicy W. Hermana wraz z budową oświetlenia ulicznego, kanalizacji deszczowej oraz parkingu na działce nr ewidencyjny gruntów 1393, 1394, 1390, 1369/2 obręb 0003 Inowłódz zlokalizowanej w miejscowości Inowłódz gm. Inowłódz.		
inwestor:	Gmina Inowłódz ul. Spalska 2, 97-215 Inowłódz		
projektant:	tech. Henryk Wójtowicz	upr. bud. nr WZDP-221/D/86	
sprawdzający:	inż. Tadeusz Zdulski	upr. bud. nr LOD/0203/P00K/04 w spec. drogowej	
stadium:	PROJEKT BUDOWLANY	data:	02.07.2020
branża:	DROGOWA	skala:	1:500
temat rysunku:	PLAN URZĄDZENIA WODNEGO		



# LEGENDA

- Proj. nawierzchnia drogi z kostki bet. gr. 8 cm (typ starobruk)
- Proj. nawierzchnia utwardzenia z kostki bet. gr. 8 cm (typ starobruk)
- Proj. umocnienie skarpy z płyt ażurowych 60x40 gr. 8 cm na podsypce cem. piaskowej gr. 10 cm
- Proj. wpust deszczowy
- Proj. studnia kanalizacji deszczowej
- Proj. słup oświetleniowy L=5,0m
- Proj. ogrodzenie segmentowe
- Proj. wylot kanalizacji deszczowej Ø 400

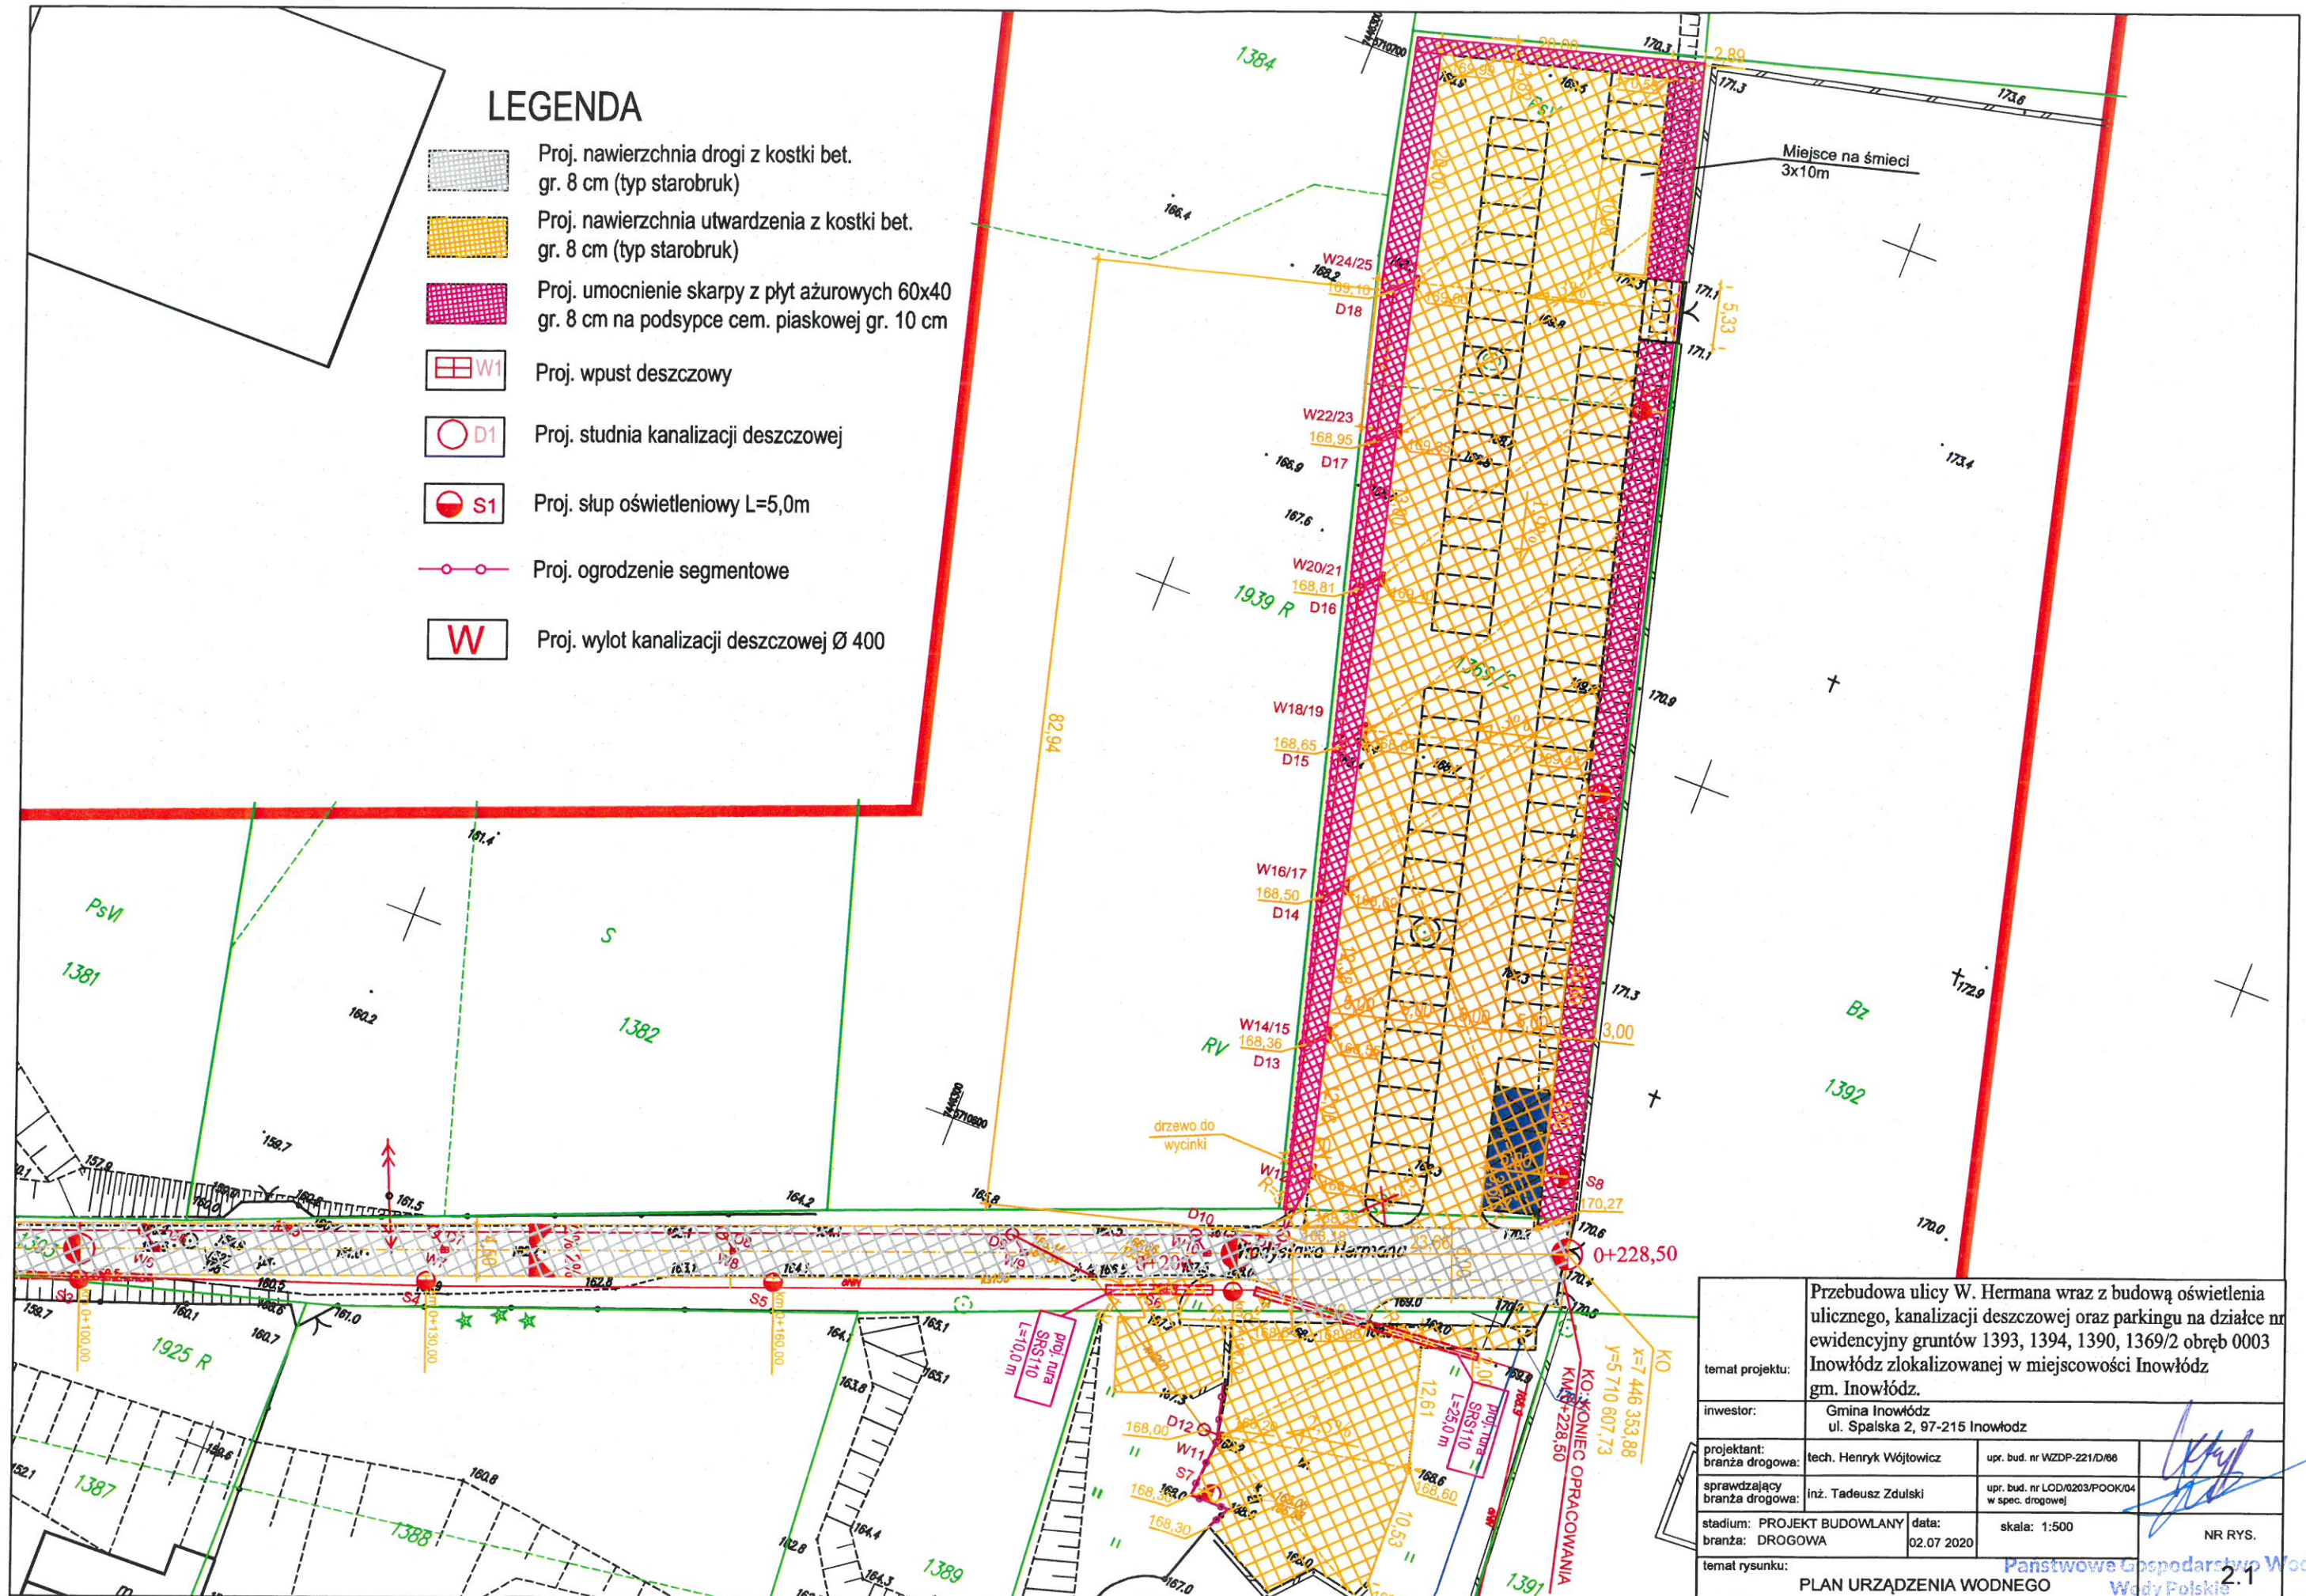

temat projektu:		Przebudowa ulicy W. Hermana wraz z budową oświetlenia ulicznego, kanalizacji deszczowej oraz parkingu na działce nr ewidencyjny gruntów 1393, 1394, 1390, 1369/2 obręb 0003 Inowłódz zlokalizowanej w miejscowości Inowłódz gm. Inowłódz.	
inwestor:		Gmina Inowłódz ul. Spalska 2, 97-215 Inowłódz	
projektant: branża drogowa:		tech. Henryk Wójtowicz	upr. bud. nr WZDP-221/D/66
sprawdzający branża drogowa:		inż. Tadeusz Zdulski	upr. bud. nr LOD/0203/POOK/04 w spec. drogowej
stadium: PROJEKT BUDOWLANY branża: DROGOWA		data: 02.07.2020	skala: 1:500
temat rysunku:		NR RYS.	

Państwowe Gospodarstwo Wodne  
Wody Polskie

2.1




LEGENDA:  
— projektowana niweleta drogi  
— istniejący teren

Początek proj. odcinka drogi  
wewnętrznej km 0+000,00

POZIOM  
PORÓWNAWCZY. 149,50 m n.p.m. wylot do rowu

RZĘDNE TERENU PROJEKTOWANE	149,98	150,00	150,02	150,21	151,35	153,45	155,75	157,89	159,92	162,00	164,42
RZĘDNE TERENU ISTNIEJĄCE	151,30	151,30	151,52	151,72	152,81	154,84	157,21	159,46	161,49	163,35	165,73
RZĘDNE DNA KANALU	151,30	151,30	151,52	151,71	152,85	154,95	157,25	159,39	161,42	163,50	165,92
SPDEK (%), ODLEGŁOŚĆ (M) ZAGŁĘBIENIE DNA KANAŁU		1.5 4,7 24,31	1.5 8,4 25	1.5 9,2 25	1.5 8,6 25	1.5 8,1 25	1.5 8,3 25	1.5 9,7 25	1.5		
ŚREDNICA, MATERIAŁ											
ODLEGŁOŚĆ	4,15 2,58 0,00	6,29	30,60	55,60	80,60	105,60	130,60	155,60	180,60		
	W1 D1 D2	D3	D4	D5	D6	D7	D8	D9			
	0+000				0+100						

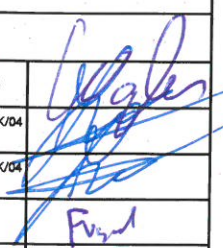temat projektu:	Przebudowa ulicy W. Hermana wraz z budową oświetlenia ulicznego, kanalizacji deszczowej oraz parkingu na działce nr ewidencyjny gruntów 1393, 1394, 1390, 1369/2 obręb 0003 Inowłódz zlokalizowanej w miejscowości Inowłódz gm. Inowłódz.		
inwestor:	Gmina Inowłódz ul. Spalska 2, 97-215 Inowłódz		
projektant: branża drogowa:	tech. Henryk Wójtowicz	upr. bud. nr WZDP-221/D/88	
sprawdzający branża drogowa:	inż. Tadeusz Zdulski	upr. bud. nr LOD/0203/POOK/04 w spec. drogowej	
projektant: branża sanitarna:	inż. Tadeusz Zdulski	upr. bud. nr LOD/0203/POOK/04 w spec. instalacyjnej	
sprawdzający branża sanitarna:	mgr inż. Ryszard Frączek	upr. bud. nr LOD/0792/PWOS/07 w spec. instalacyjnej	
stadium: PROJEKT BUDOWLANY branża: SANITARNA	data: 02.07.2020	skala: 1:100/1000	Rysunek Gospodarki Wodnej Wody Polskie Zarząd Zlewni w Piotrkowie 4.0 unalskim ul. Samuela Karłowicza 9/13, 97-500 Piotrków Trybunalski NIP: 527-282-56-15 REGON: 368302575 (1)
temat rysunku: PROFIL PODŁUŻNY KANALIZACJI DESZCZOWEJ			

LEGENDA:  
 projektowana niweleta drogi  
 istniejący teren

POZIOM  
 PORÓWNAWCZY. 149,50 m n.p.m.

RZĘDNE TERENU PROJEKTOWANE		165,95	166,68	166,86	167,00	167,15	167,31	167,45	167,60
RZĘDNE TERENU ISTNIEJĄCE		167,40	168,16	168,27	168,33	168,40	168,37	168,33	168,30
RZĘDNE DNA KANAŁU		167,45	168,18	168,36	168,50	168,65	168,81	168,95	169,10
SPDEK (%), ODLEGŁOŚĆ (M) ZAGŁĘBIENIE DNA KANAŁU	9,7 15,80	9,6 15,58	1,07 16,80	1,07 13,0	1,1 13,16	1,4 13,84	1,07 13,00	1,14 13,13	
ŚREDNICA, MATERIAŁ	1,5	1,5	1,5	1,5	1,5	1,5	1,5	1,5	1,5
ODLEGŁOŚĆ	196,40	203,98	220,78	233,78	246,94	260,78	248,08	261,21	


temat projektu:	Przebudowa ulicy W. Hermana wraz z budową oświetlenia ulicznego, kanalizacji deszczowej oraz parkingu na działce nr ewidencyjny gruntów 1393, 1394, 1390, 1369/2 obręb 0003 Inowłódz zlokalizowanej w miejscowości Inowłódz gm. Inowłódz.		
inwestor:	Gmina Inowłódz ul. Spalska 2, 97-215 Inowłódz		
projektant: branża drogowa:	tech. Henryk Wójtowicz	upr. bud. nr WZDP-221/D/88	
sprawdzający branża drogowa:	inż. Tadeusz Zdulski	upr. bud. nr LOD/0203/POOK/04 w spec. drogowej	
projektant: branża sanitarna:	inż. Tadeusz Zdulski	upr. bud. nr LOD/0203/POOK/04 w spec. instalacyjnej	
sprawdzający branża sanitarna:	mgr inż. Ryszard Frączek	upr. bud. nr LOD/0762/PWOS/07 w spec. instalacyjnej	
stadium: PROJEKT BUDOWLANY branża: SANITARNA	data: 02.07.2020	skala: 1:100/1000	NR RYS.
temat rysunku: PROFIL PODŁUŻNY KANALIZACJI DESZCZOWEJ	Państwowe Gospodarstwo Wodne Wody Polskie ul. Gabriela Leśniewicza 9/13, 97-300 Piotrków Trybunalski NIP: 527-282-56-15 REGON: 068302575		

4.1  
 (3)




# WYLOT KOLEKTORA


Krata zabezpieczająca  
rozstaw prętów co 150 mm  
mocowana do konstrukcji  
pręty stalowe Ø8

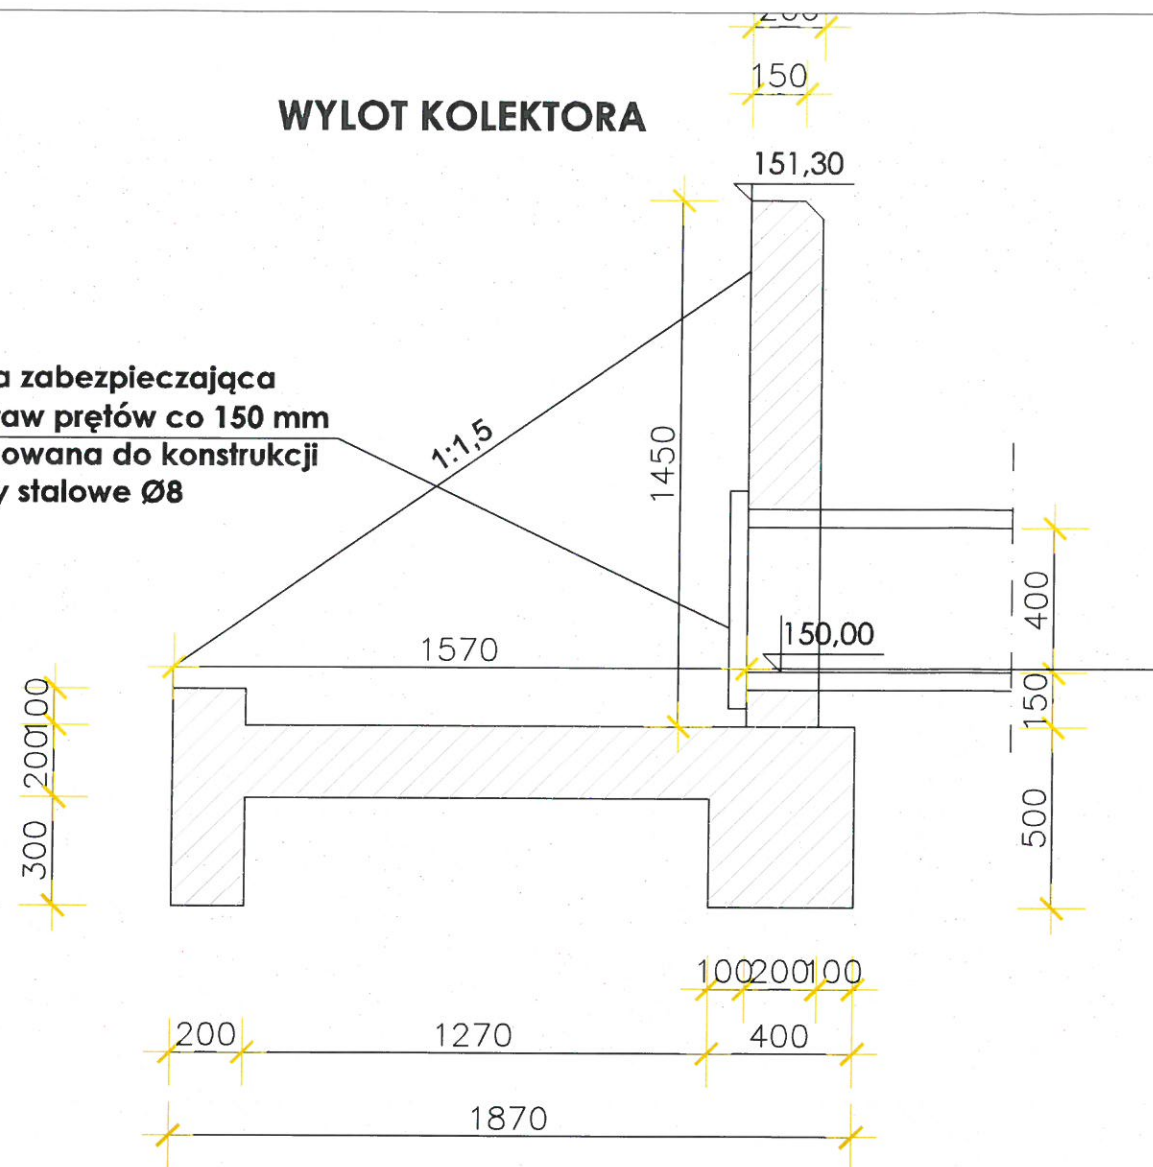

# WIDOK OD CZOŁA

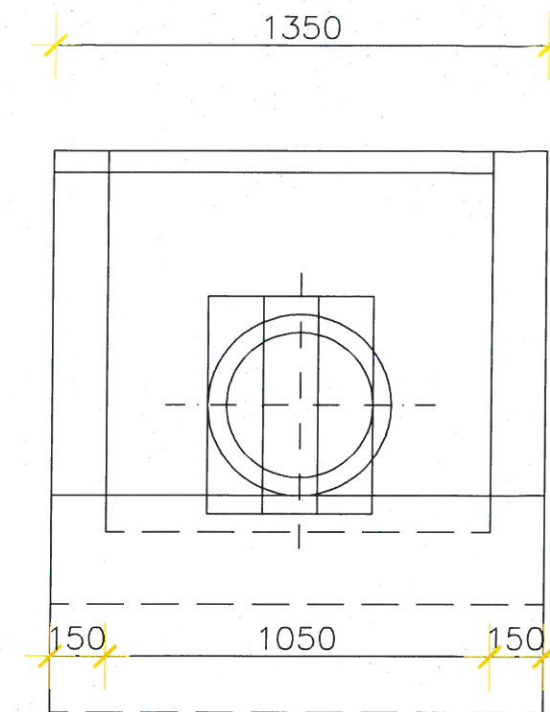

# WIDOK Z GÓRY

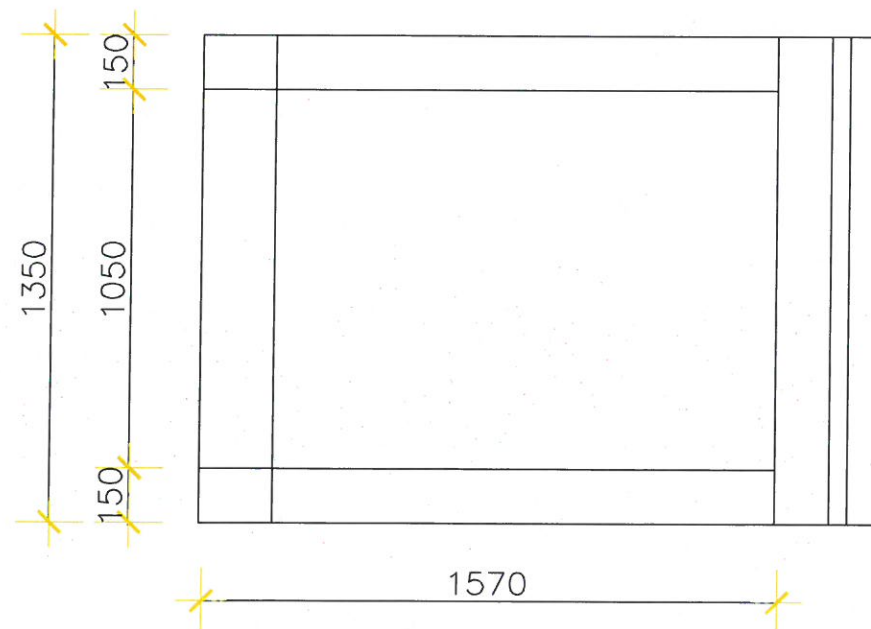

temat projektu:	Przebudowa ulicy W. Hermana wraz z budową oświetlenia ulicznego, kanalizacji deszczowej oraz parkingu na działce nr ewidencyjny gruntów 1393, 1394, 1390, 1369/2 obręb 0003 Inowłódz zlokalizowanej w miejscowości Inowłódz gm. Inowłódz.		
inwestor:	Gmina Inowłódz ul. Spalska 2, 97-215 Inowłódz		
projektant: branża drogowa:	tech. Henryk Wójtowicz	upr. bud. nr WZDP-221/D/88	
sprawdzający branża drogowa:	inż. Tadeusz Zdulski	upr. bud. nr LOD/0203/POOK/04 w spec. drogowej	
projektant: branża sanitarna:	inż. Tadeusz Zdulski	upr. bud. nr LOD/0203/POOK/04 w spec. instalacyjnej	
sprawdzający branża sanitarna:	mgr inż. Ryszard Frączek	upr. bud. nr LOD/0792/PWOS/07 w spec. instalacyjnej	
stadium: PROJEKT BUDOWLANY branża: SANITARNA	data: 02.07.2020	skala: 1:20	NR RYS.
temat rysunku:	WYLOT KOLEKTORA		